


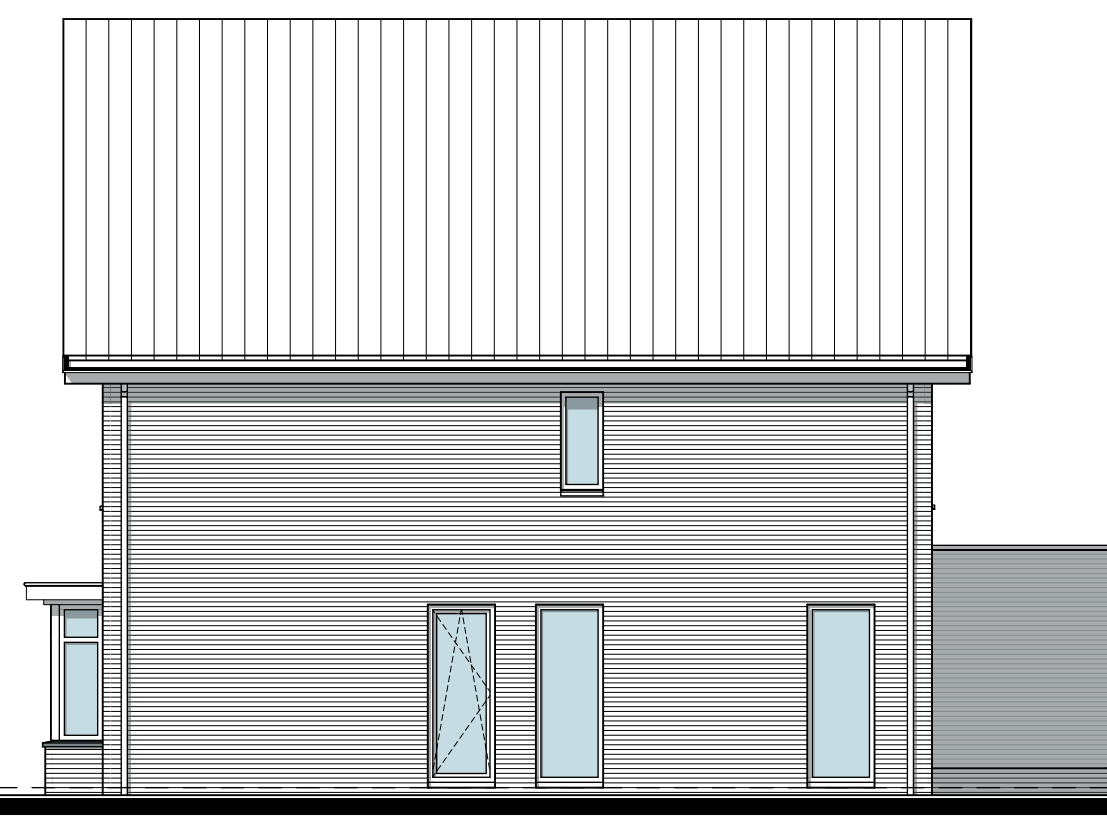

Type C

VOORGEVEL



Type C

RECHTERGEVEL




Type C

ACHTERGEVEL




Type C

LINKERGEVEL

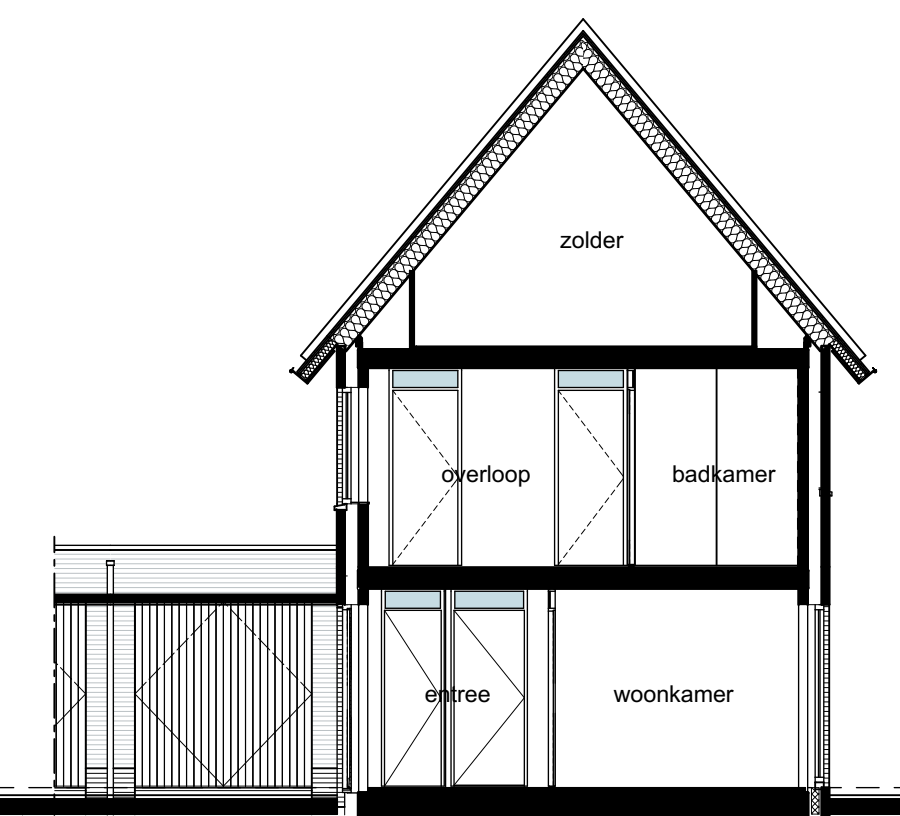


DOORSNEDE A-A

+10166  
+5840  
+2920  
peil=0

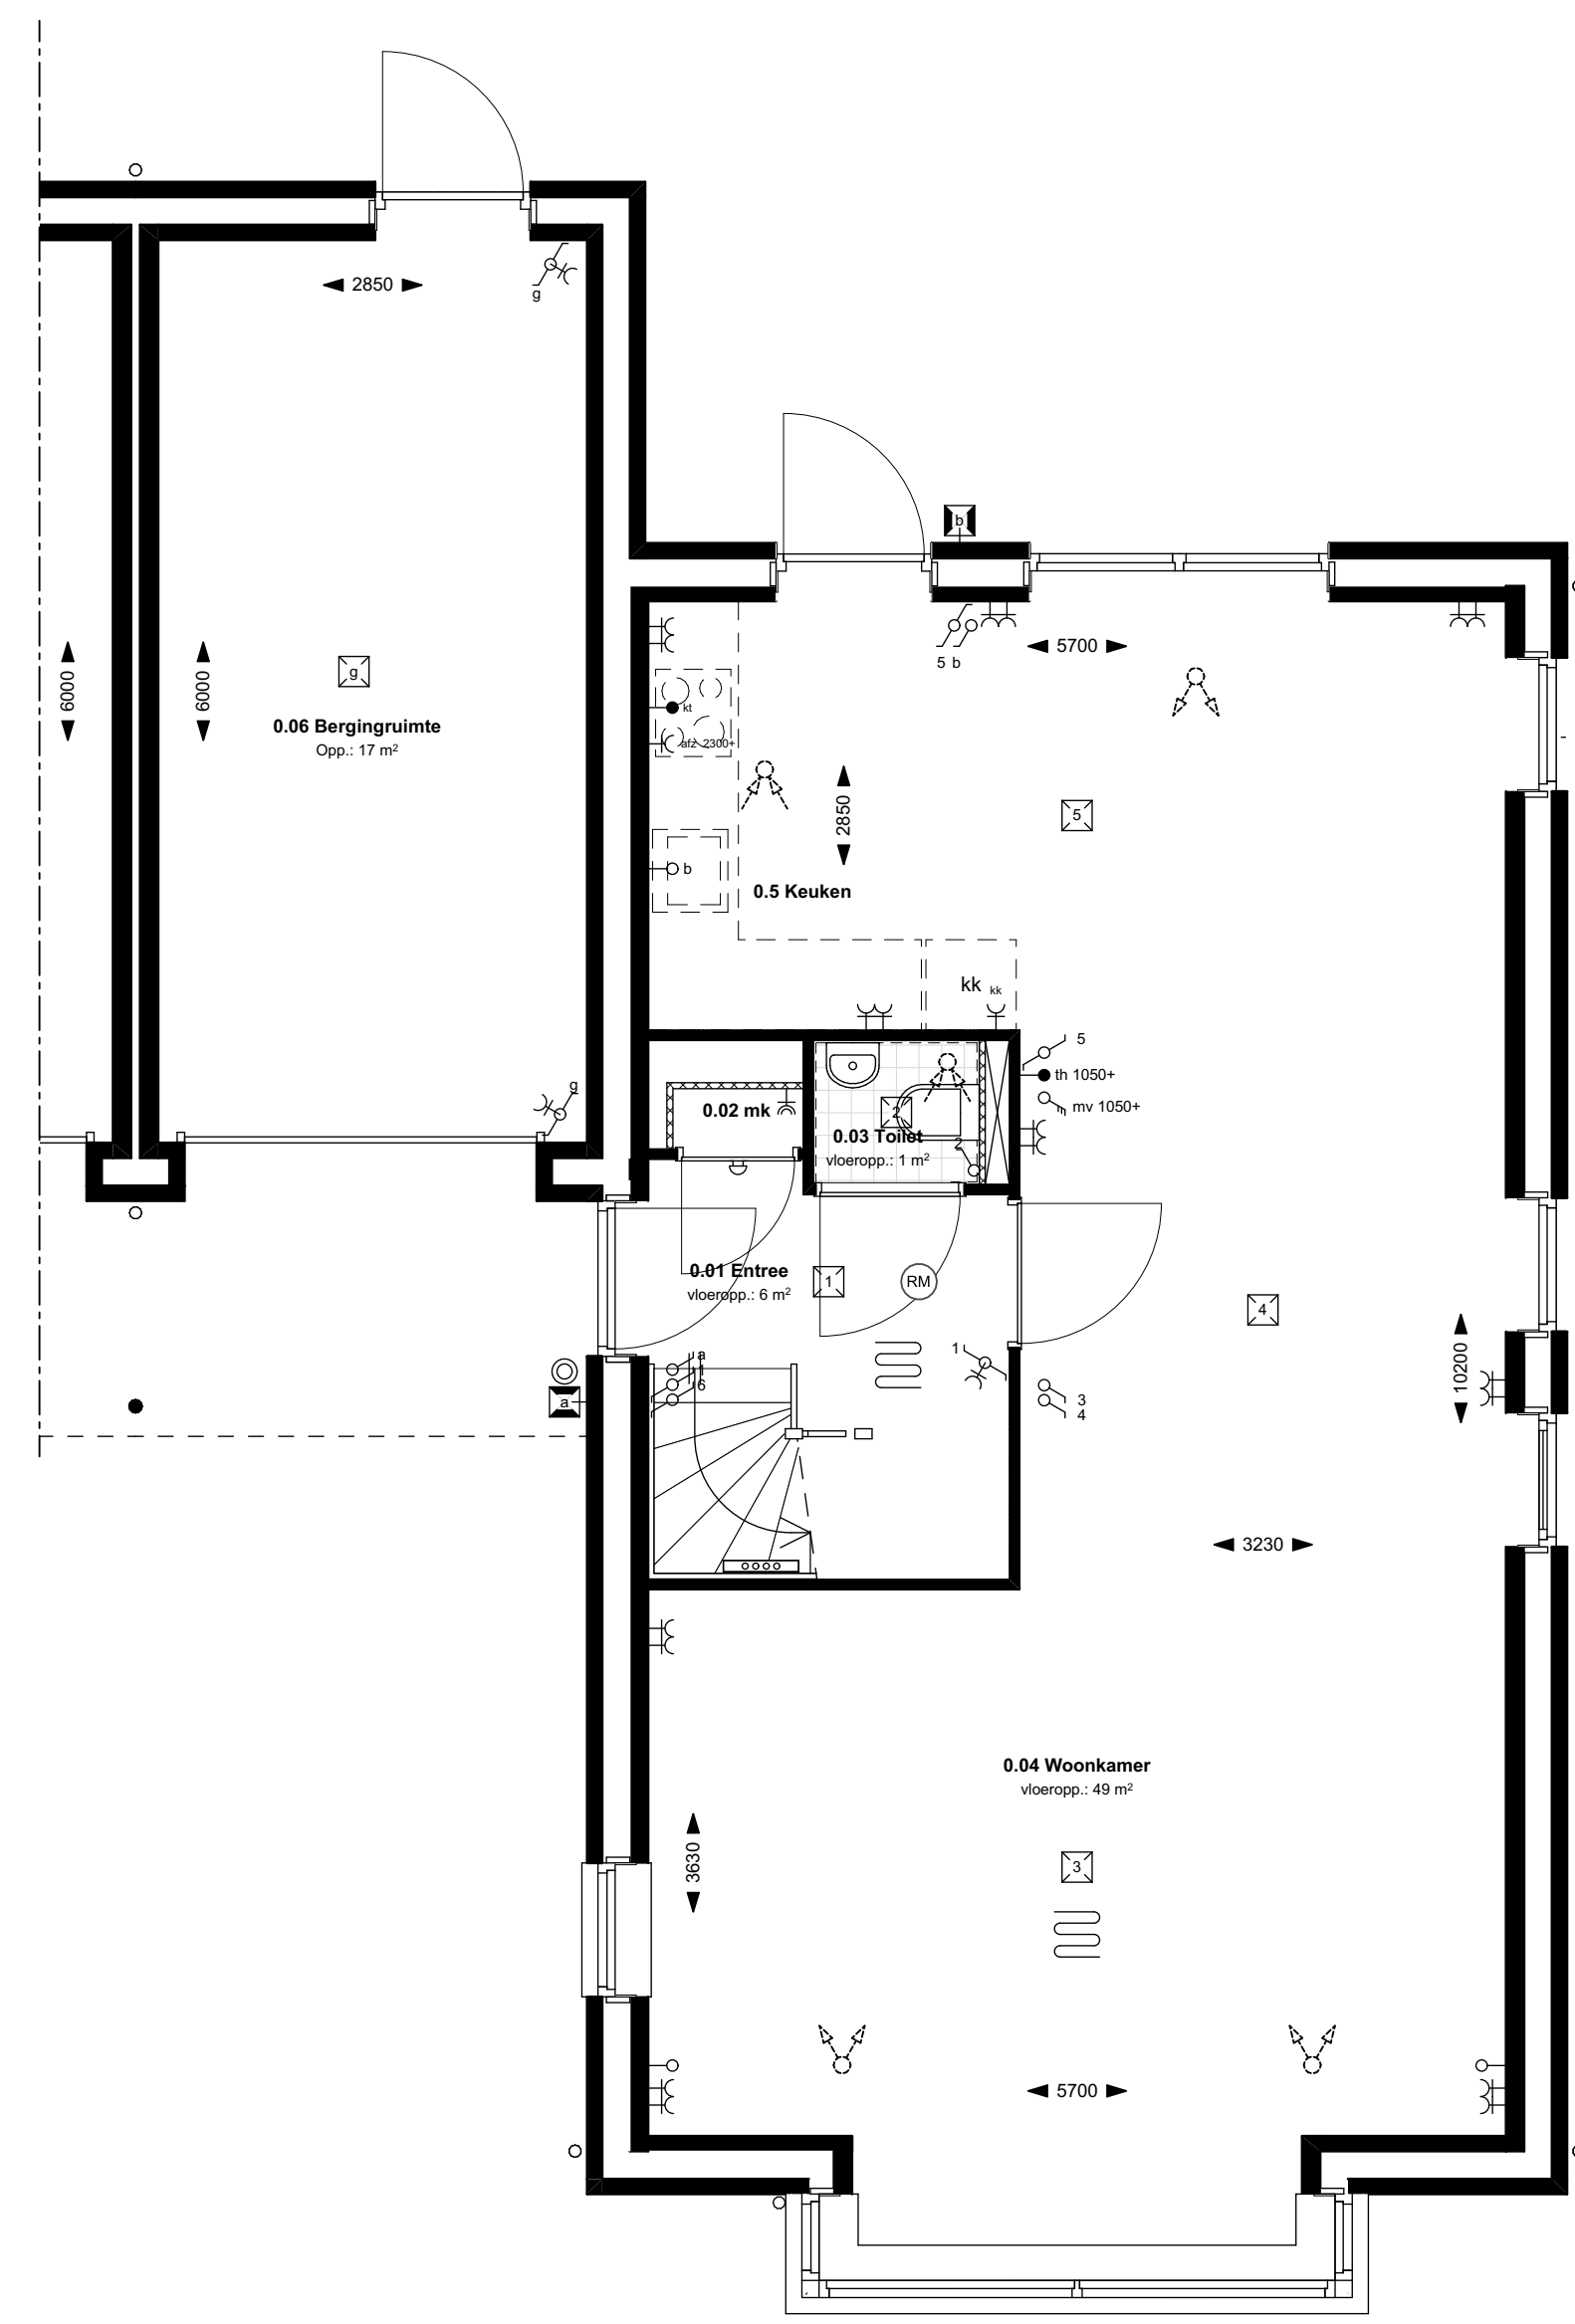


Type C

bwnr. 1sp en 6

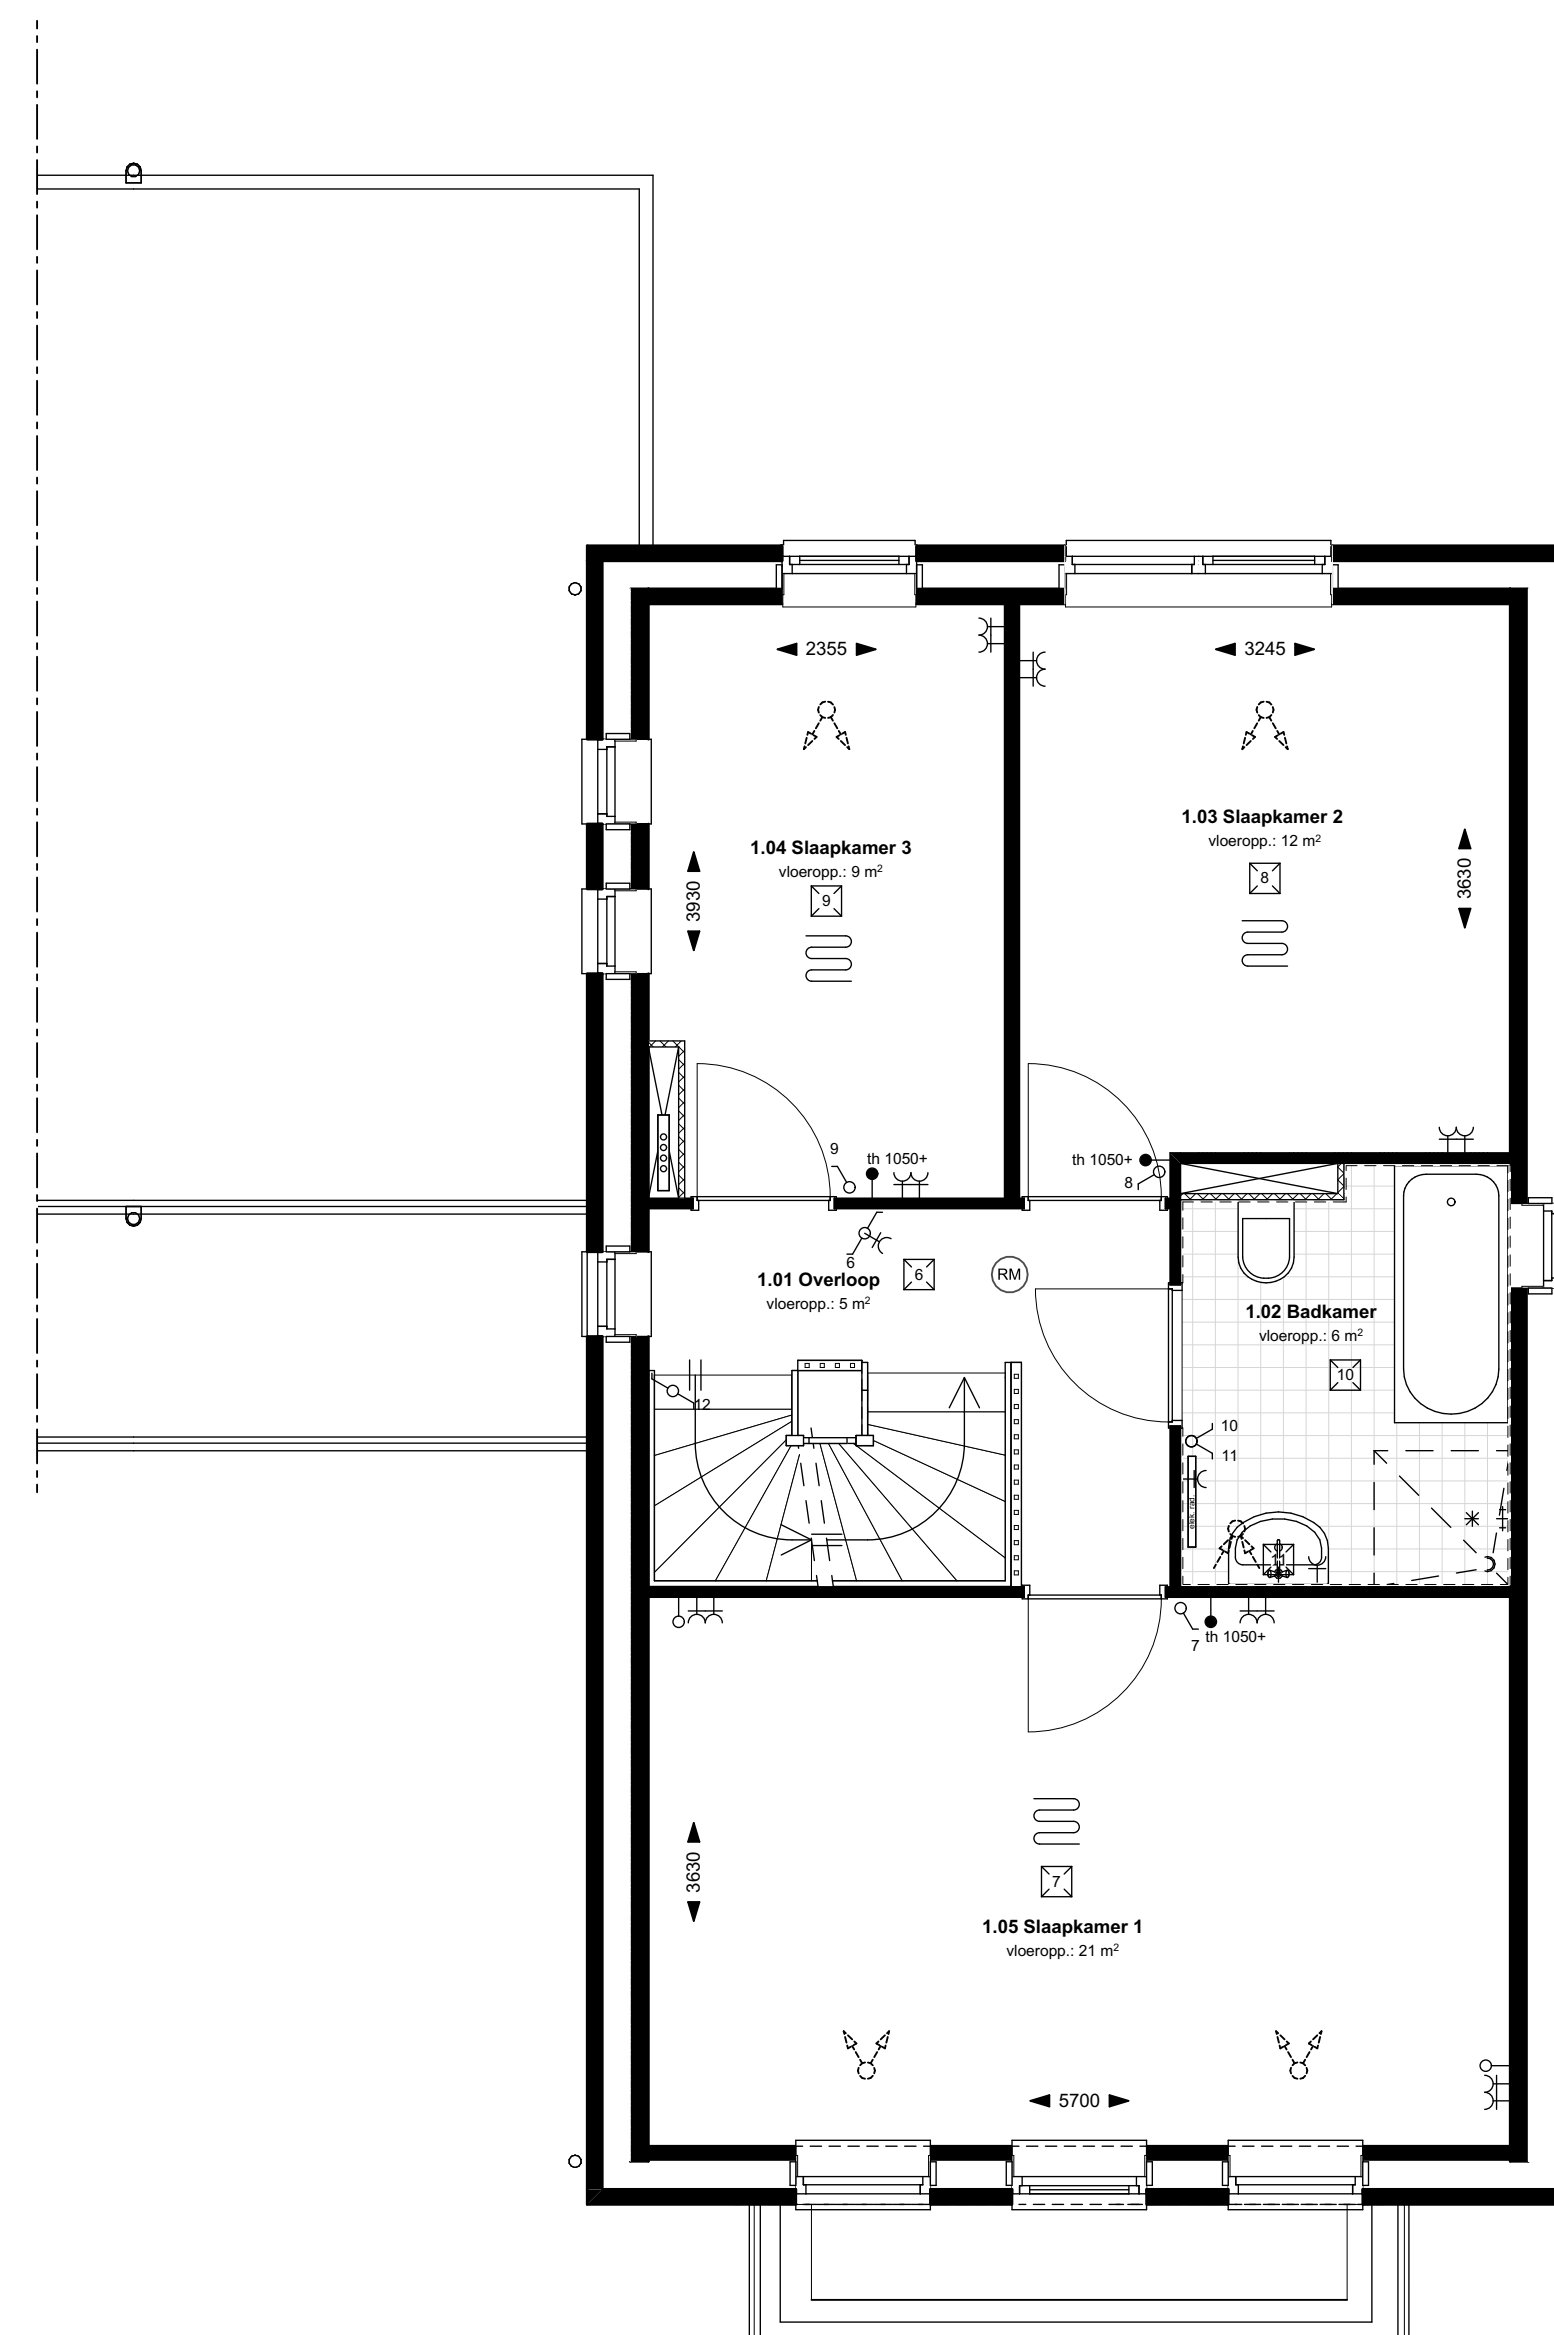

Type C

bwnr. 1sp en 6

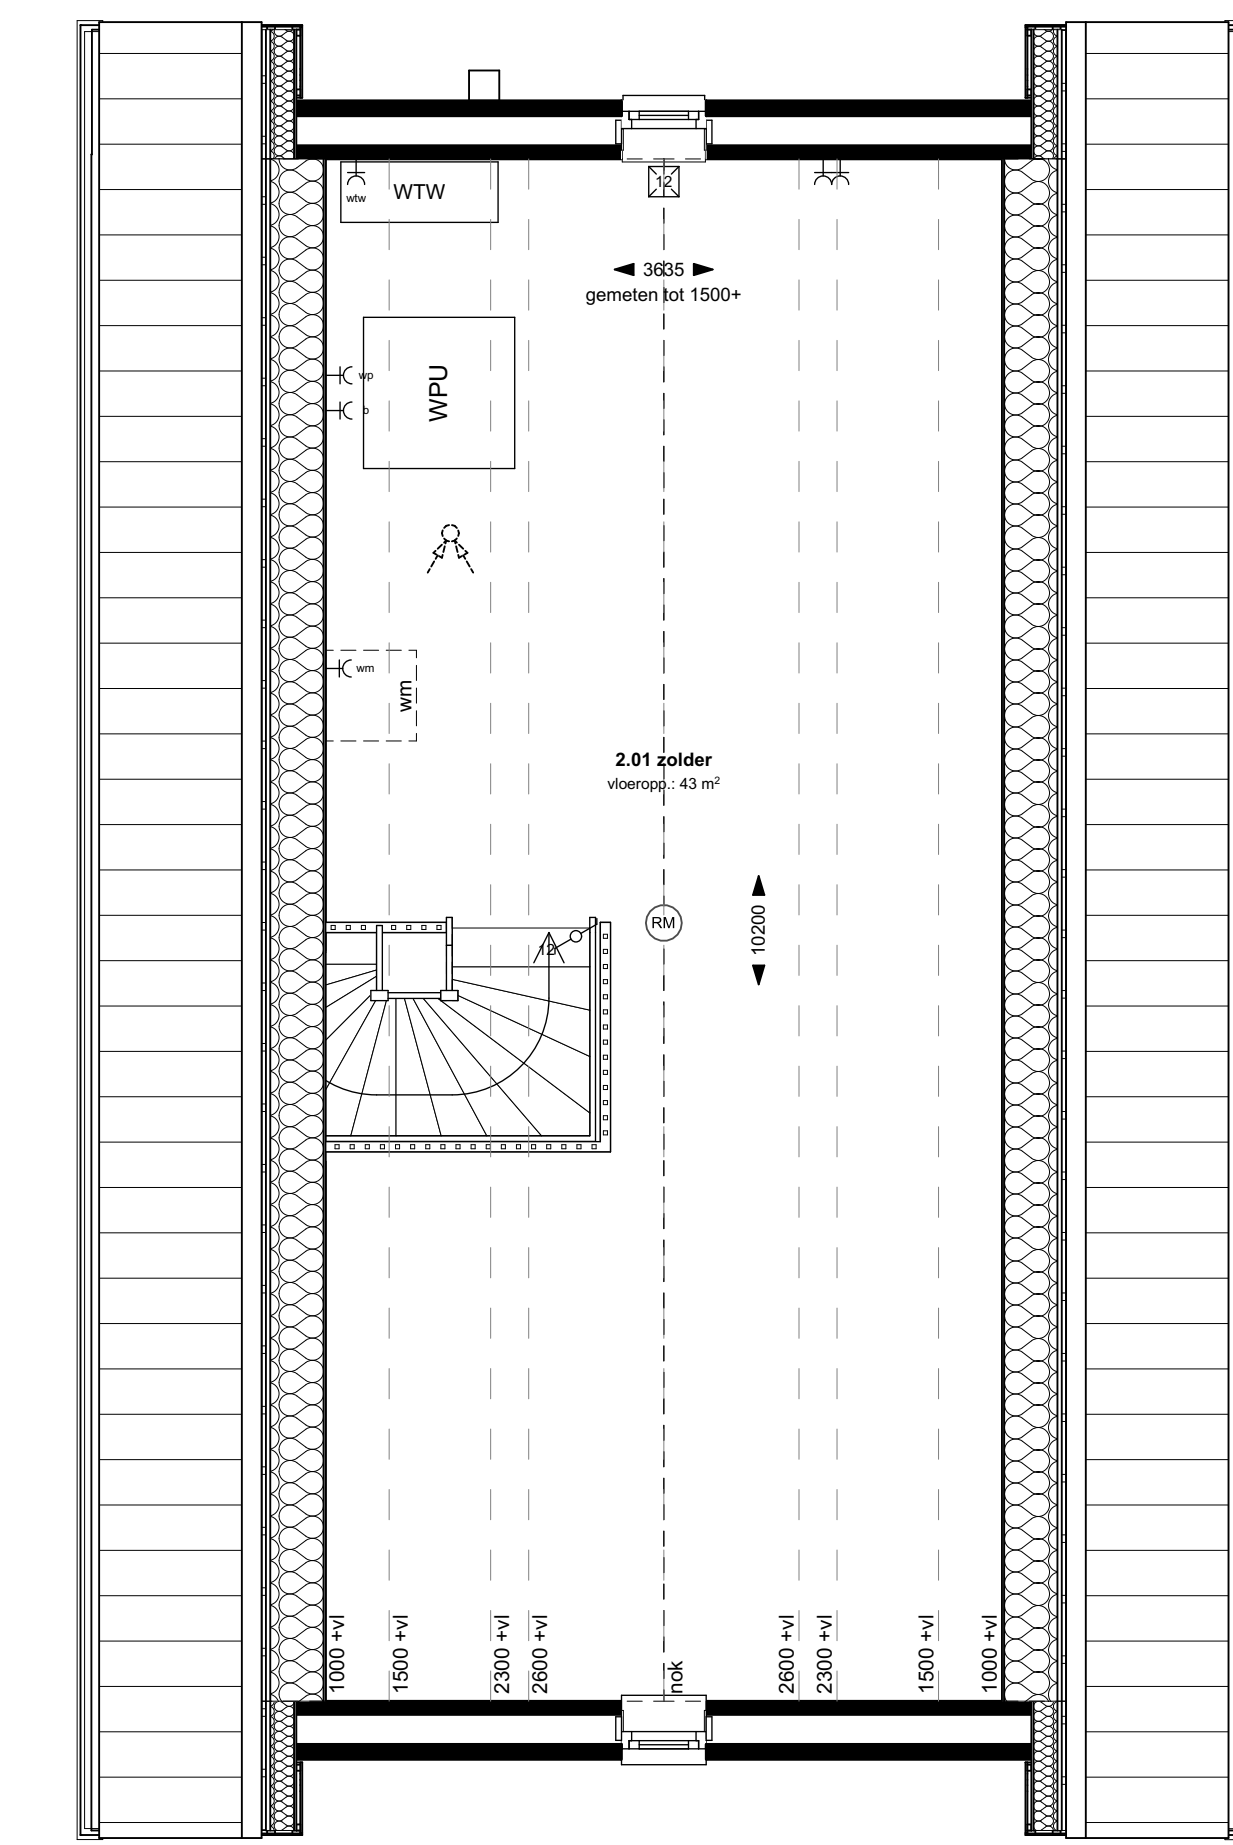

Type C

bwnr. 1sp en 6

BEGANE GROND

1e VERDIEPING

2e VERDIEPING

Renvooi symbolen

- wsm
- standleiding riolering
- standleiding mechanische ventilatie
- toe- en afvoersloten mechanische ventilatie plaats en aantal zijn indicatief
- verdeler vloerverwarming / idem centrale verwarming
- ruimte voorzien van vloerverwarming
- WPU warmtepomp
- WTW mechanische ventilatie unit voorzien van warmteregeneratie
- RM ruimte voorzien van rookmelder

Renvooi elektra

- wandcontactdoos enkel
- wandcontactdoos dubbel (verticaal)
- wandcontactdoos dubbel (horizontaal)
- aansluitpunt loos
- aansluitpunt thermostaat (bedraad)
- aansluitpunt koelkast (bedraad)
- wandcontactdoos tbv koelkast
- wandcontactdoos tbv afzuigkap
- wandcontactdoos tbv wasmachine
- wandcontactdoos tbv water
- wandcontactdoos tbv warmtepomp
- wandcontactdoos tbv boiler
- lichtpunt plafond
- lichtpunt wand
- lichtpunt buiten
- schakelaar enkel
- schakelaar serie
- schakelaar wissel
- schakelaar tbv mechanische ventilatie
- schakelaar
- bedrukker



PLATTEGRONDEN, GEVELS EN DOORSNEDE type C

WERKNUMMER 19957  
BLAD VK-03

PROJECT 10 woningen Lage Zeggestraat te Zeegse

OPDRACHTGEVER  
Hoefnagel Projectontwikkeling  
Hogevaart 125, 5161 PM Sprang-Capelle  
0416-332898, info@hoefnagelontwikkeling.nl

ONDERDEEL	DATUM
Verkooptekening	23-07-2020
TEKENAAR	19-08-2020
CB	19-09-2020
	24-09-2020
FORMAAT	02-10-2020

AO  
SCHAAL  
1:50/1:100

QUADRANT architecten bna

Quadrant Architecten BNA  
Markt 24, 4781 CE Zevenbergen, +31(0)168 32 82 55  
in f PROJECTEN BEKIJKEN OARCNL