


bwnr. 2,4,7sp,9sp

bwnr. 3,5, 8sp,10sp


BEGANE GROND

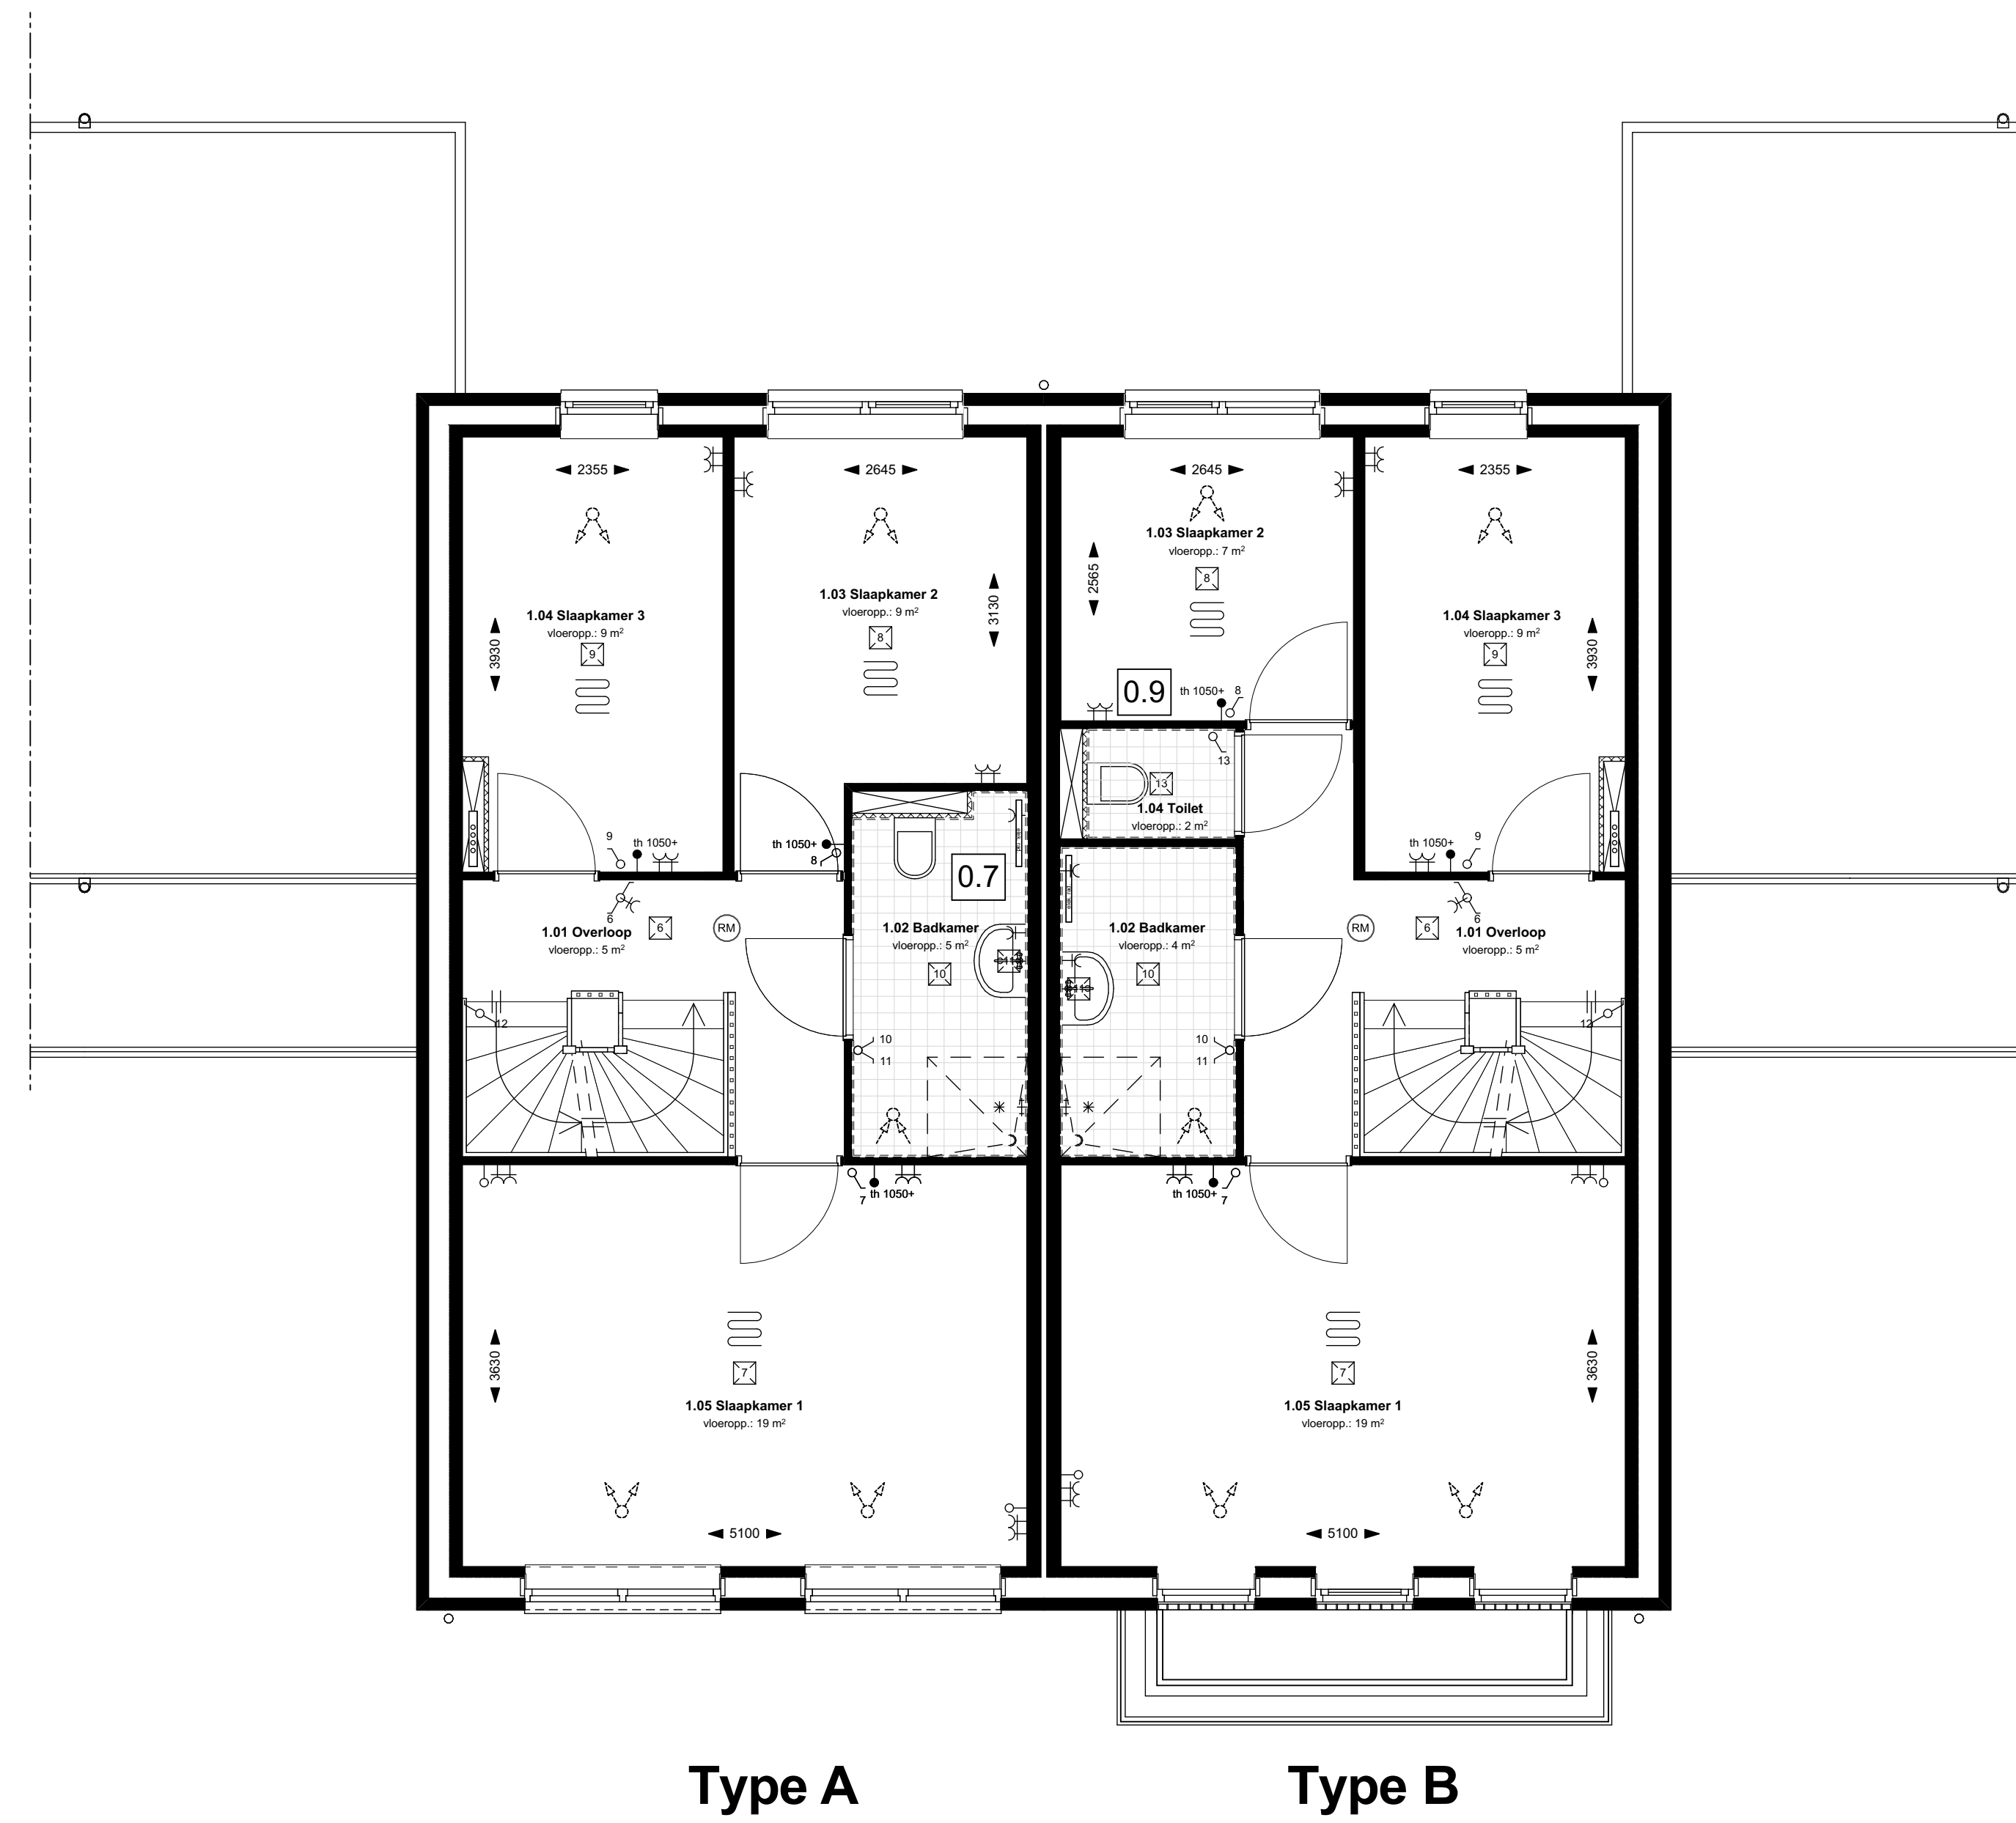

bwnr. 2,4,7sp,9sp

bwnr. 3,5, 8sp,10sp

1e VERDIEPING

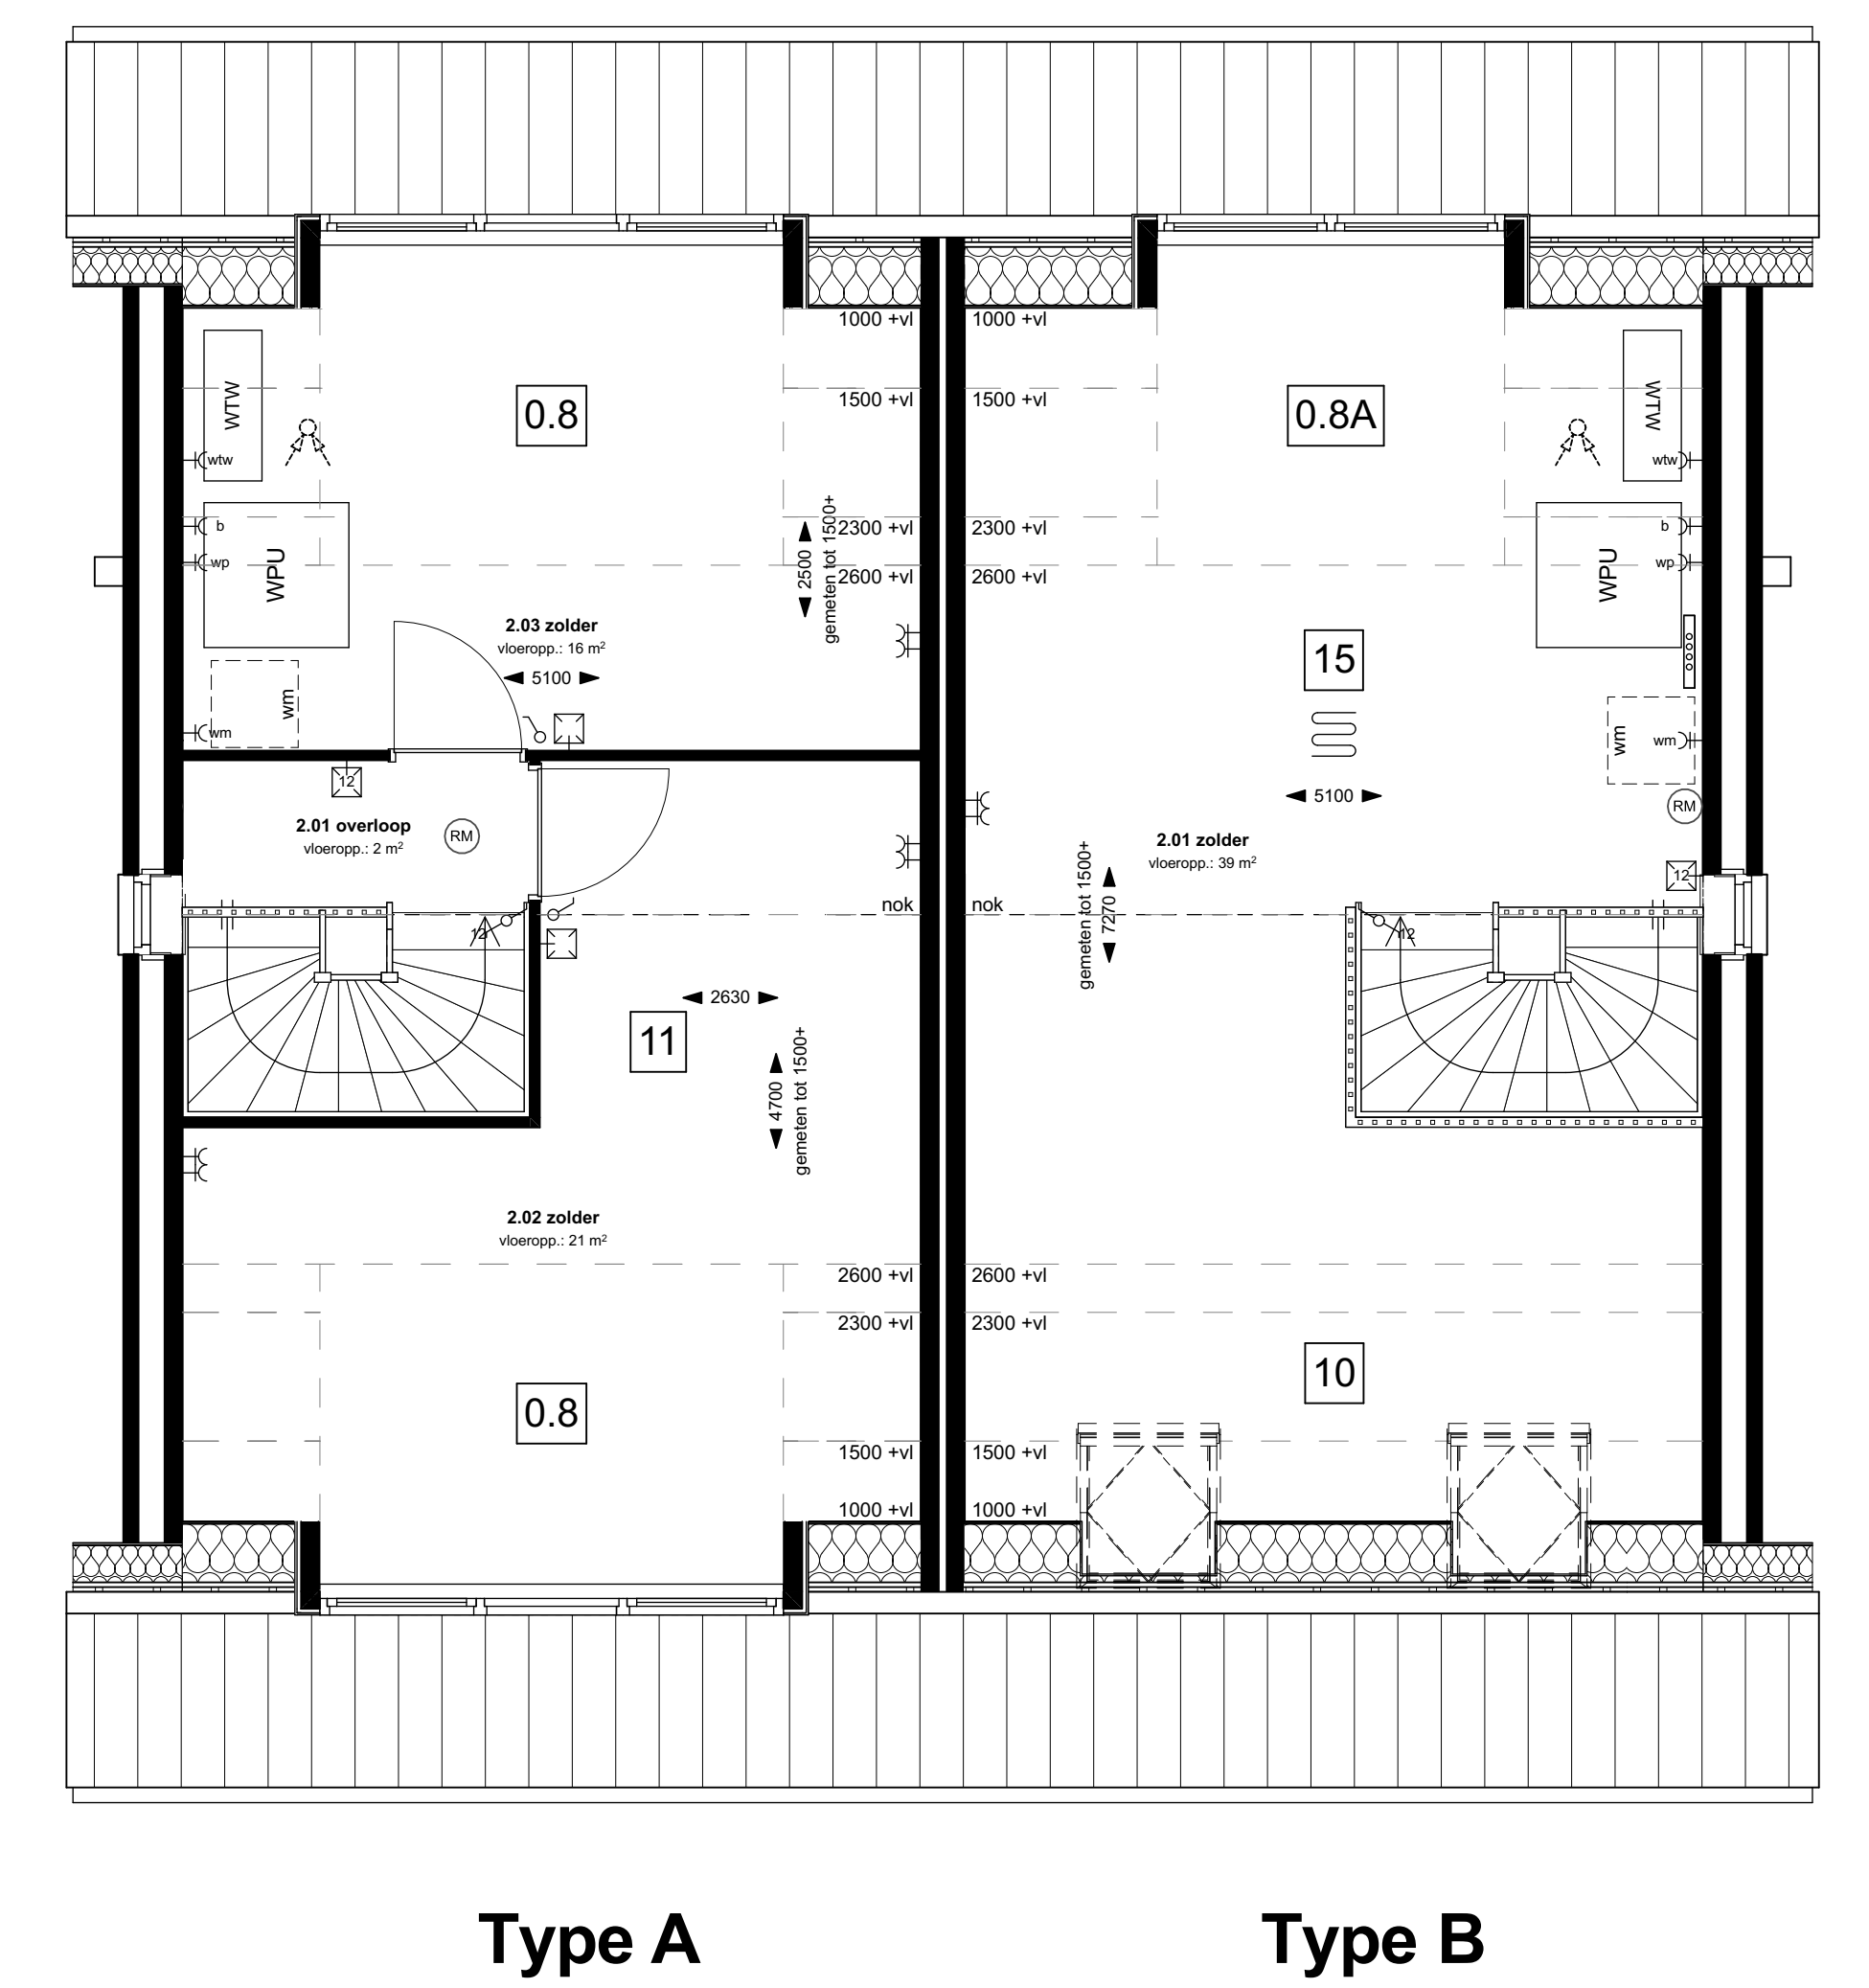


bwnr. 2,4,7sp,9sp

bwnr. 3,5, 8sp,10sp

2e VERDIEPING

Renvooi symbolen

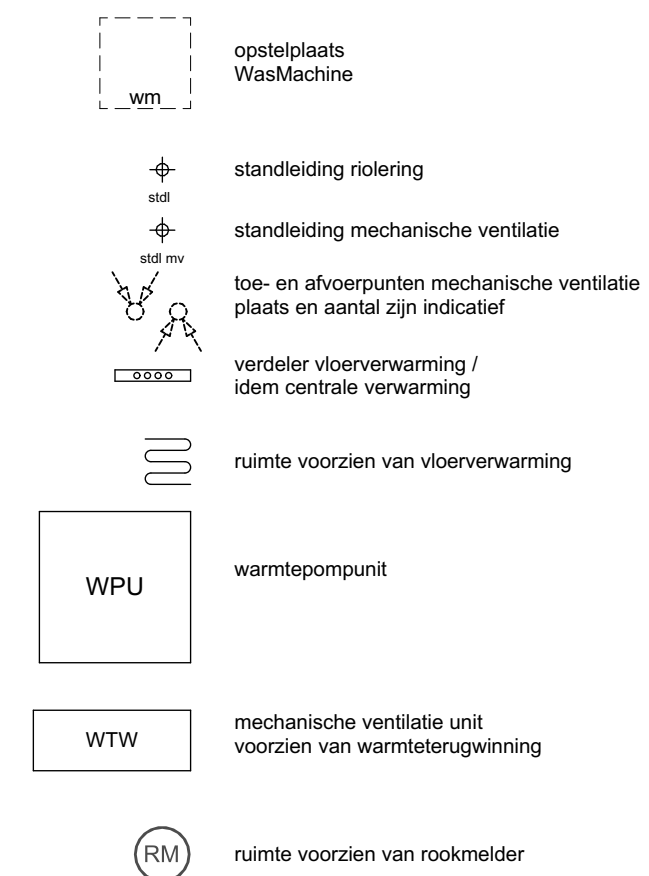

Renvooi elektra



Opties

- 0.1 Uitbouw 1,2m
- 0.2 Uitbouw 2,4m
- 0.3 Tuindeuren
- 0.4 Deur naar garage
- 0.5 Schuifui
- 0.6 Keuken naar voorzijde
- 0.7 Vorgespan bodemkamer met 500mm
- 0.8 Dakopzet 3,2m op voor- of achtergevel
- 0.8A Dakopzet 2,4m op voor- of achtergevel
- 0.9 Toilet verdieping
- 10 Dakvensters
- 11 Instelling zolder
- 12 Speelkamer
- 13 Houder kozijn met deur i.p.v. kantelbaar
- 14 Houder kozijn met dubbele deur i.p.v. kantelbaar
- 15 Vloerverwarming 2e verdieping
- 16 PV panelen
- 17 Raam uitvoeren in draai-keep i.p.v. naar buiten draaiend
- 18 Vast raam uitvoeren als naar buiten draaiend raam



OPTIES 2kapper type A en B

WERKNUMMER: 19957
BLAD: VK-04

PROJECT: 10 woningen Lage Zegstraat te Zegge

OPDRACHTGEVER: Hoefnagel Projectontwikkeling
Hogewaat 125, 5161 PM Sprang-Capelle
0416-332898, info@hoefnagelontwikkeling.nl

ONDERDEEL: Verkoopoplegging
VERKOOPOPLEGGING: 01-09-2020
TEKENAAR: 16-09-2020
CB: 23-09-2020
FORMAAT: 25-09-2020
28-09-2020
02-10-2020

SCHAAL: 1:50/1:100

QUADRANT architecten bna

Quadrant Architecten BNA
Markt 24, 4781 CE Zevenbergen, +31(0)168 32 82 55
in f PROJECTEN BEKIJKEN DARCH.NL