




14 Type C
bwnr. 1sp en 6
VOORGEVEL




13 Type C
bwnr. 1sp en 6
VOORGEVEL

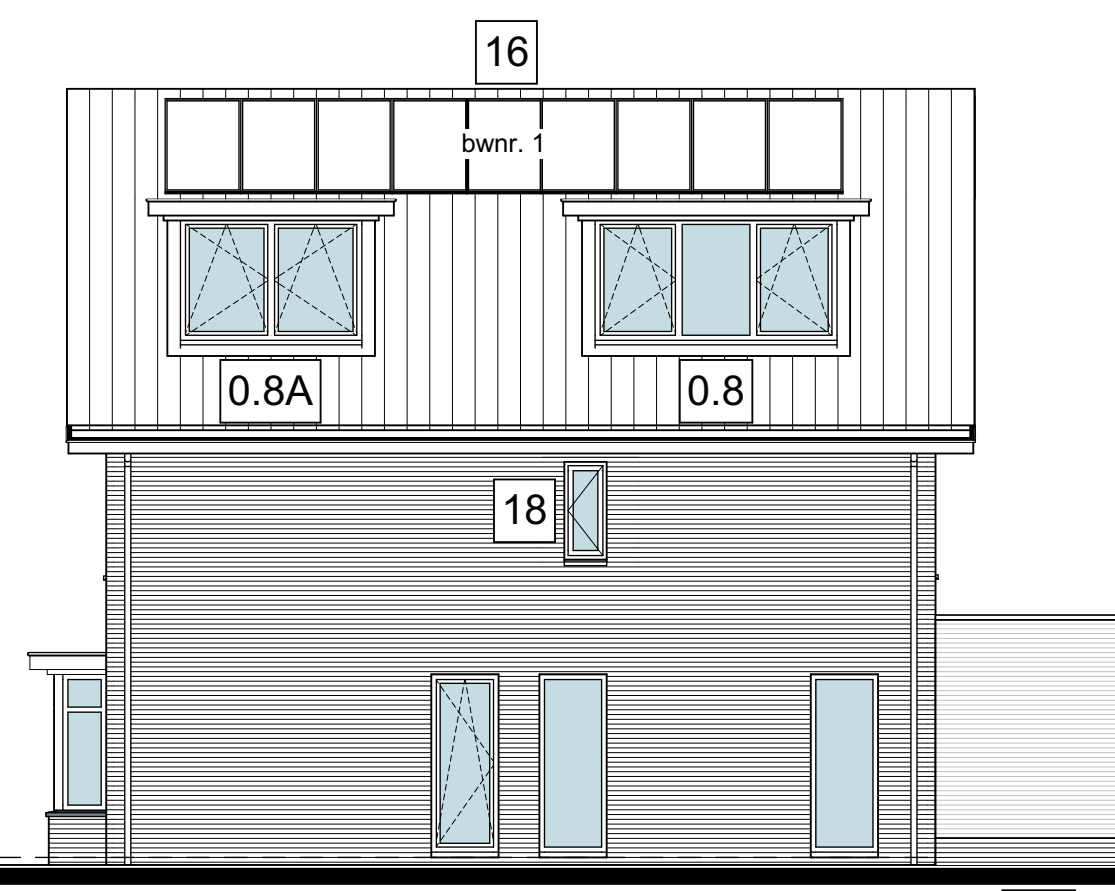


16
bwnr. 1sp en 6
Type C 0.2
RECHTERGEVEL



0.8
bwnr. 1sp en 6
Type C 0.2
ACHTERGEVEL

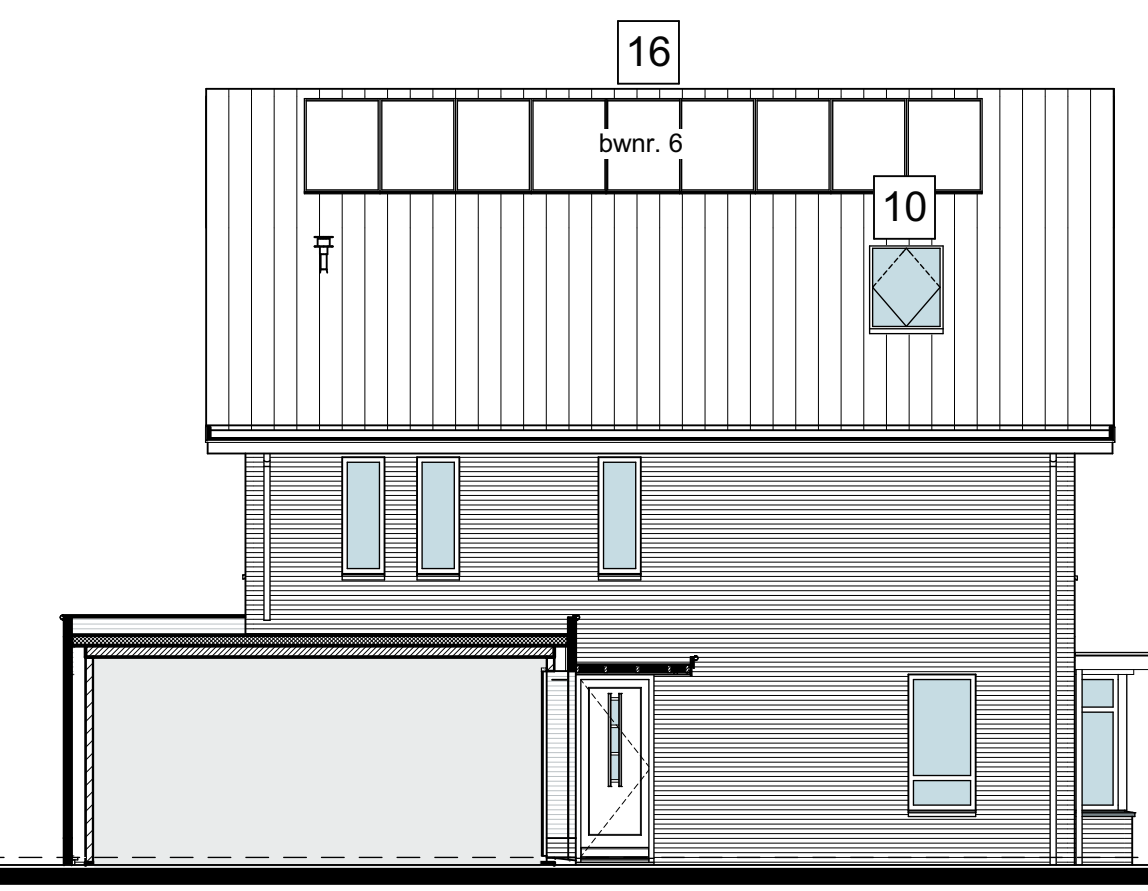


16
bwnr. 1sp en 6
Type C
LINKERGEVEL

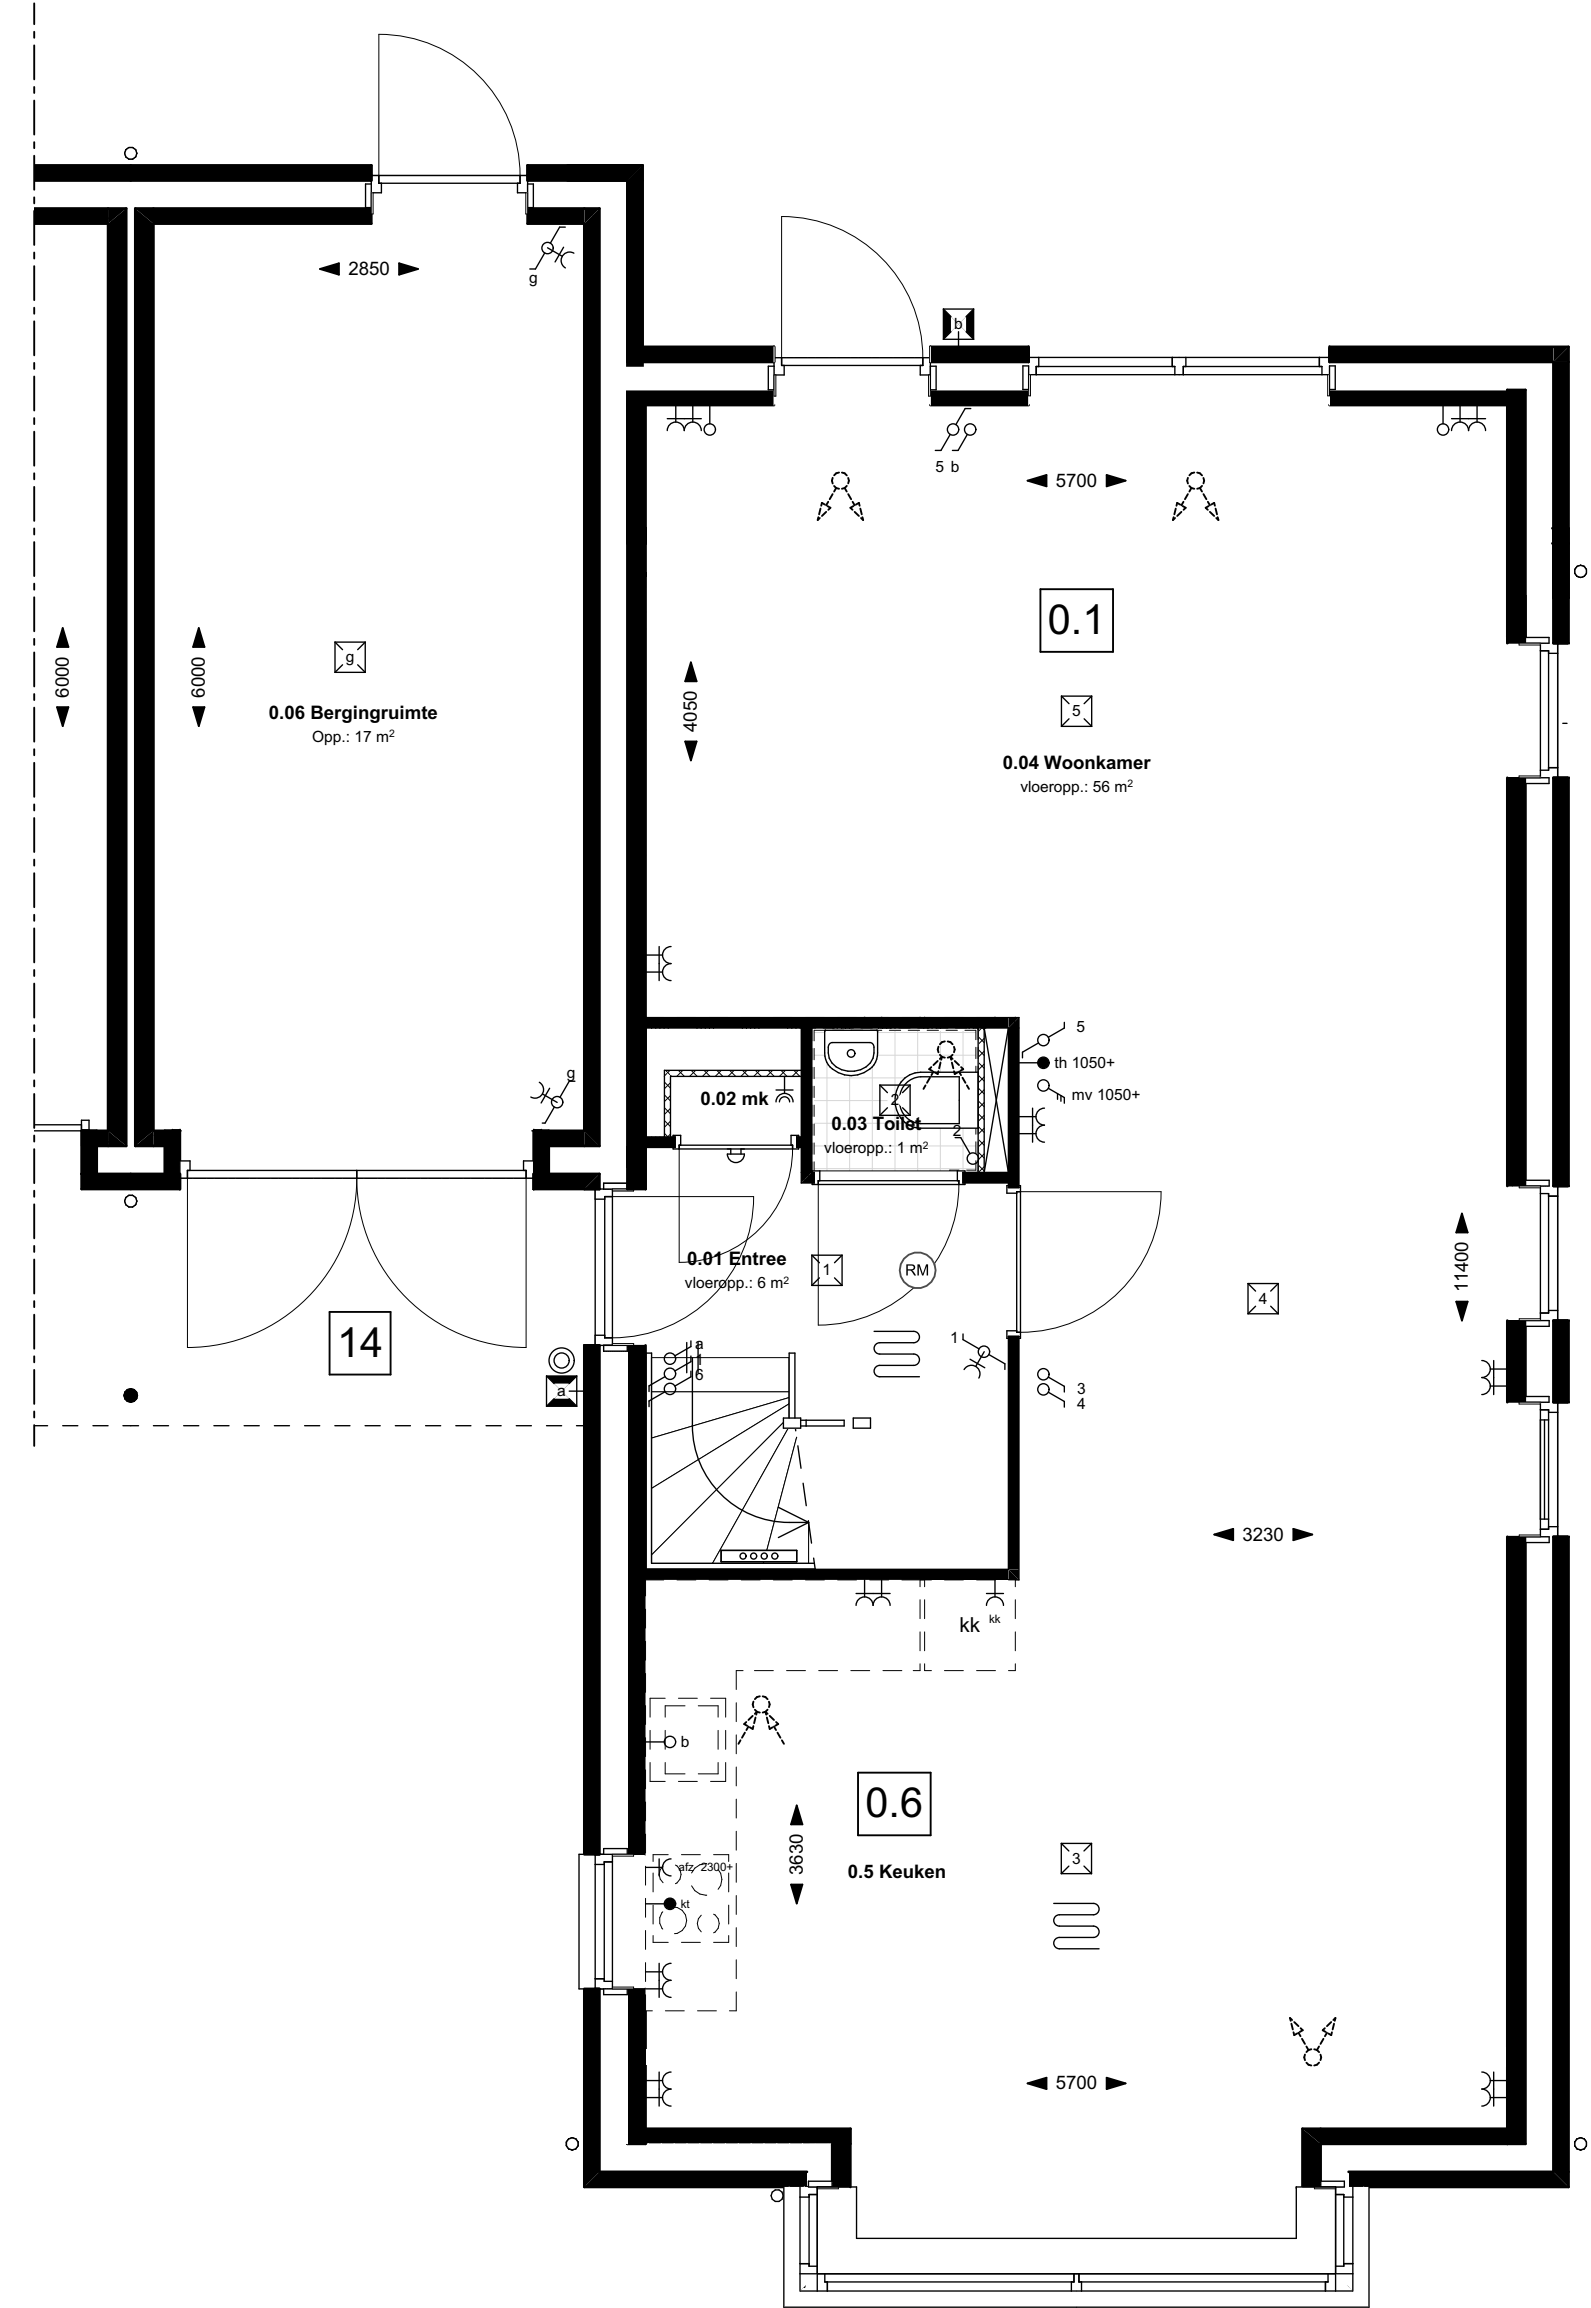

Type C

bwnr. 1sp en 6


BEGANE GROND

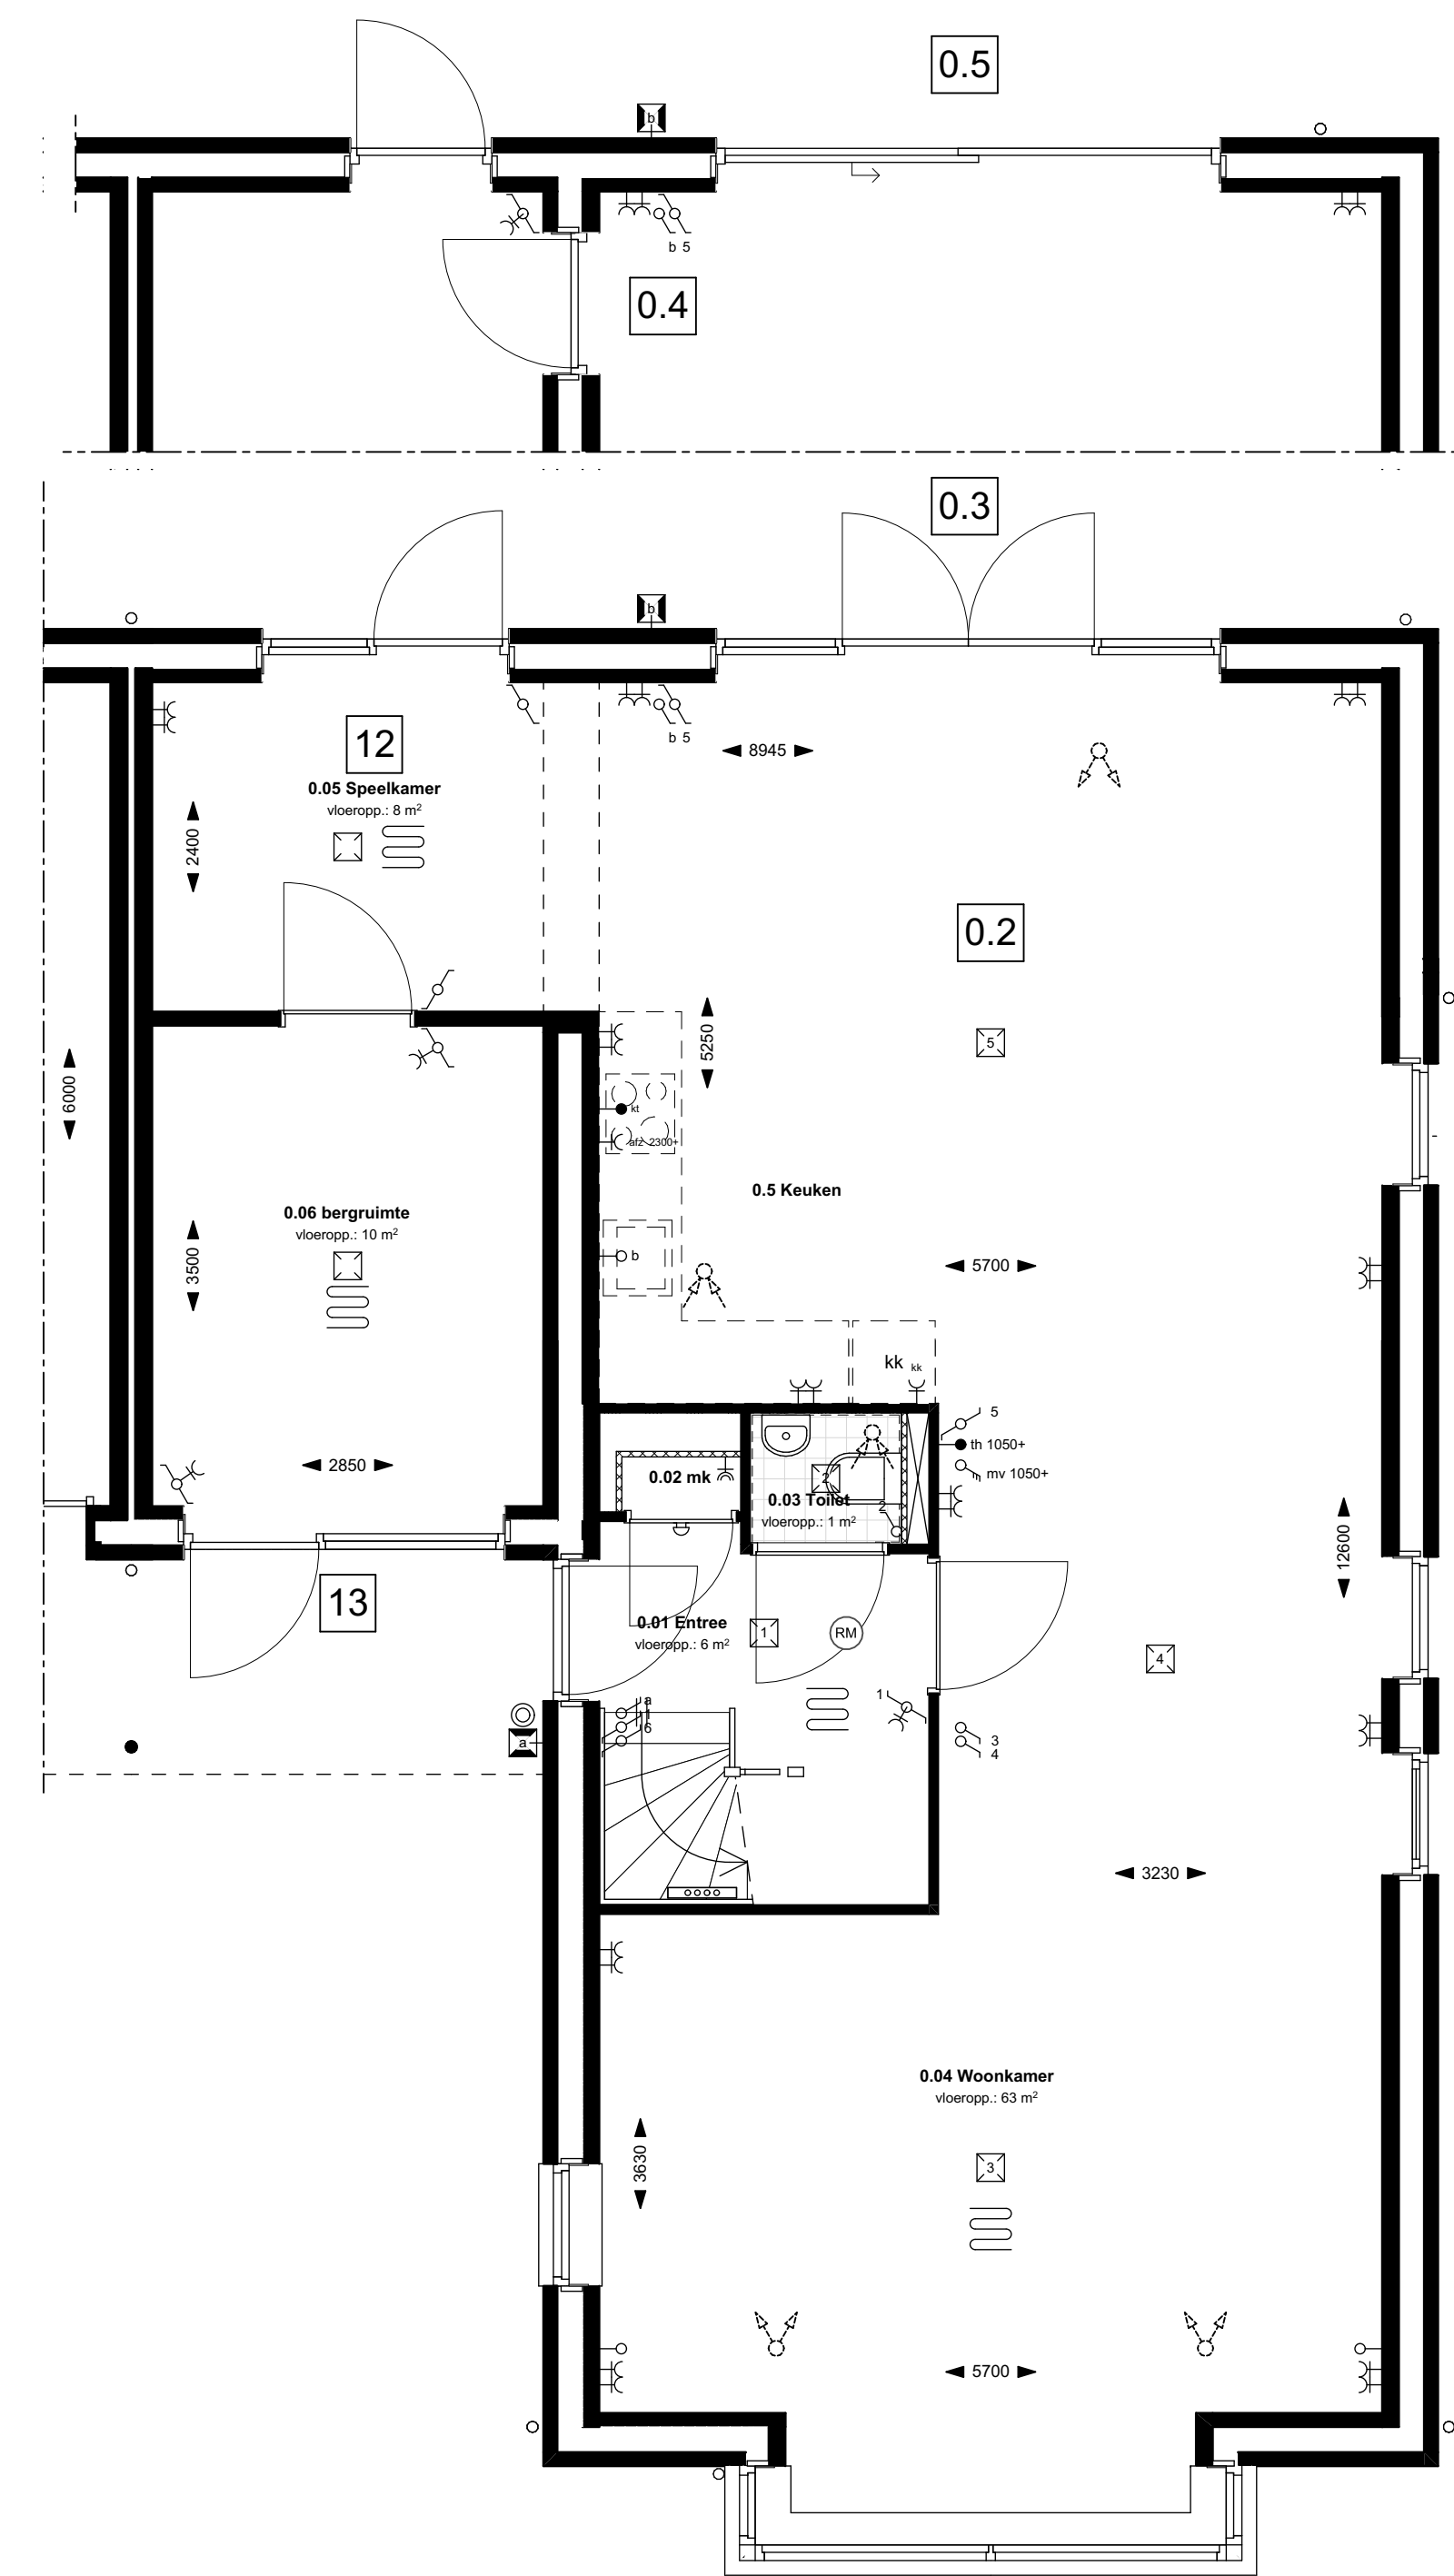

Type C

bwnr. 1sp en 6


BEGANE GROND

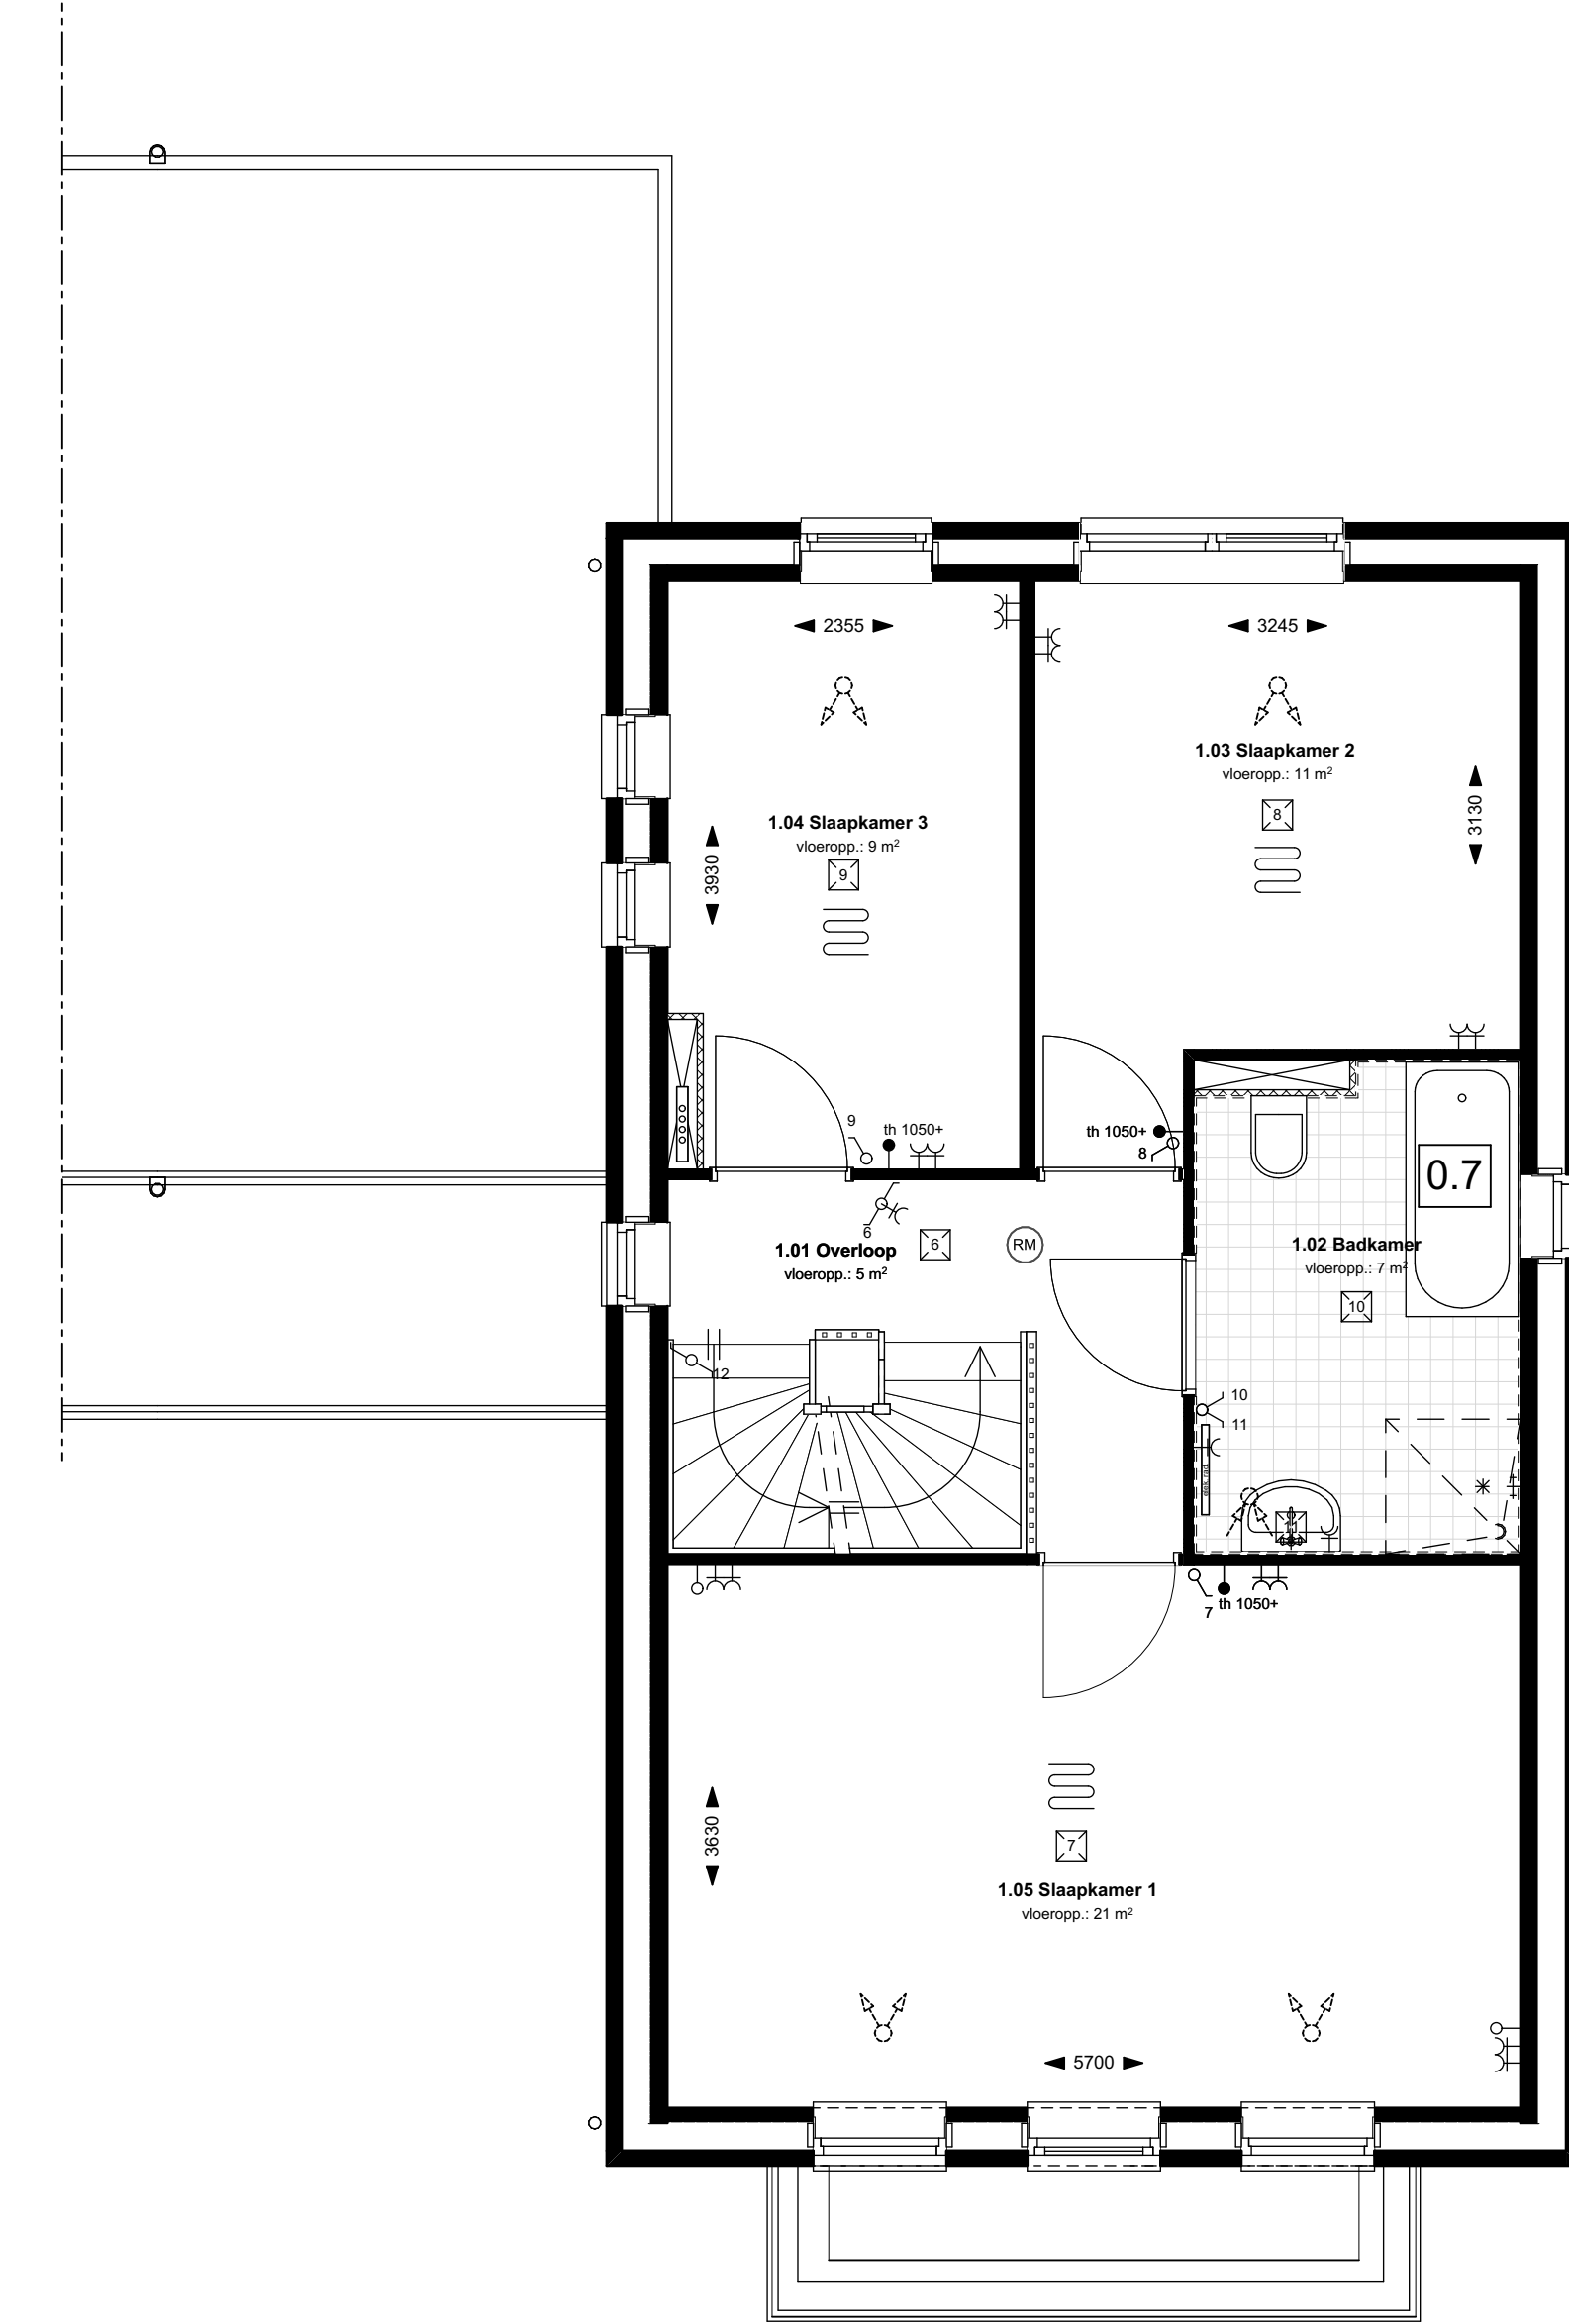

Type C

bwnr. 1sp en 6

1e VERDIEPING

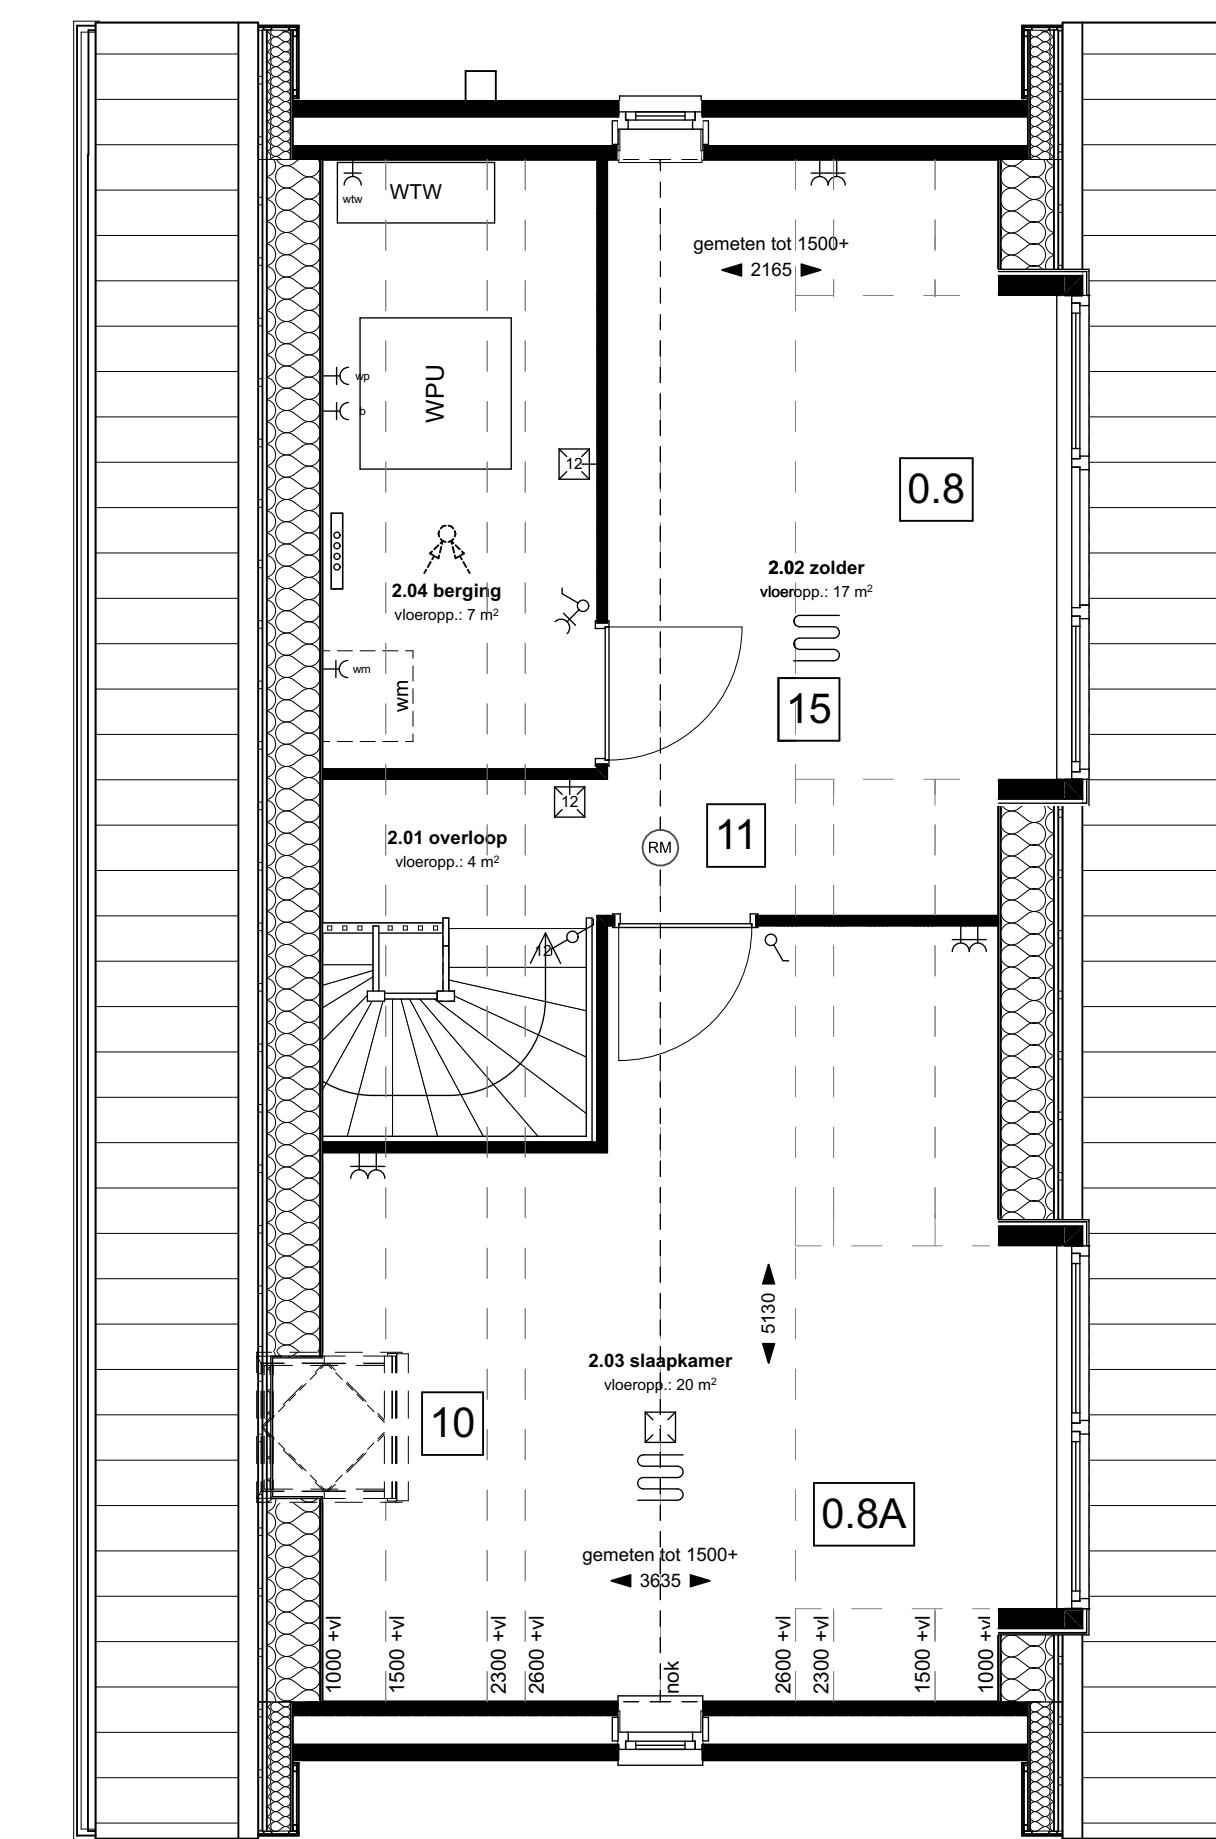


Type C


bwnr. 1sp en 6

2e VERDIEPING

Renvooi symbolen

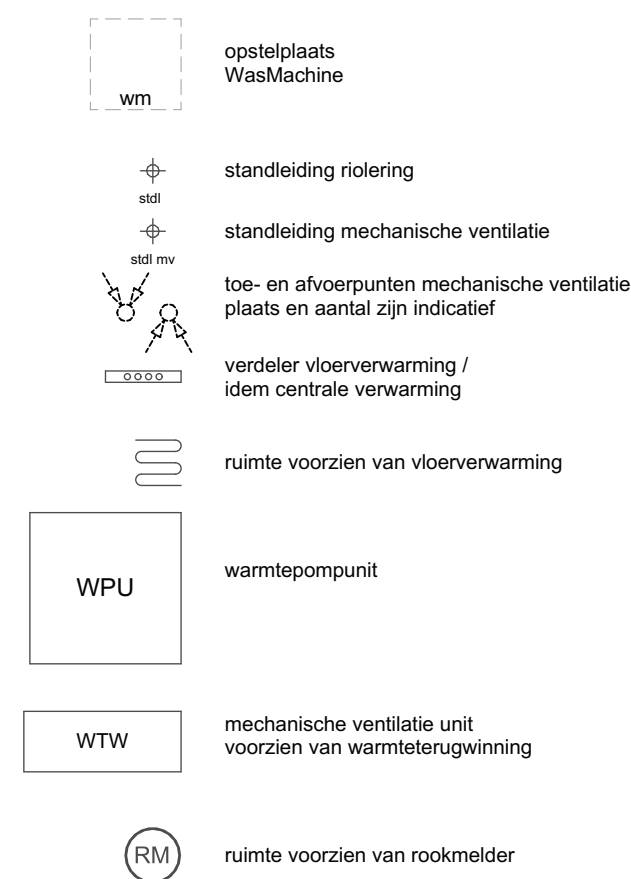

Renvooi elektra

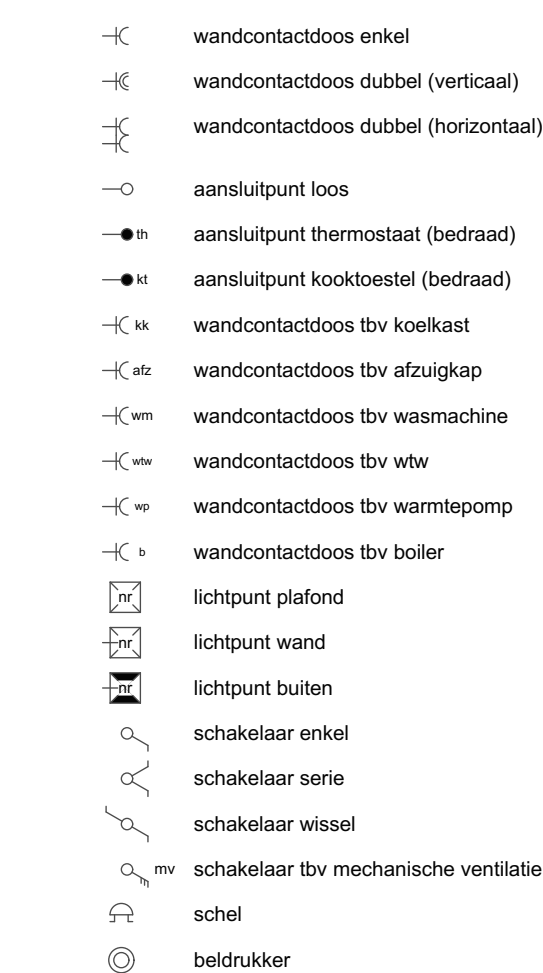

Opties

- 0.1 Uitbouw 1,2m
0.2 Uitbouw 2,4m
0.3 Tanddeuren
0.4 Deur naar garage
0.5 Schuifpui
0.6 Keuken naar voorzijde
0.7 Vergroot badkamer met 500mm
0.8 Dakkapel 3,2m op linker- of rechterzijgevel
0.8A Dakkapel 2,4m op linker- of rechterzijgevel
0.9 Toilet verdieping
10 Dakvensters
11 Indeling zolder
12 Speelkamer
13 Houten kozijn met deur i.p.v. kanteeldeur
14 Houten kozijn met dubbele deur i.p.v. kanteeldeur
15 Vloerverwarming 2e verdieping
16 PV panelen
17 Raam uitvoeren in draai-kliep i.p.v. naar buiten draaiend
18 Vast raam uitvoeren als naar buiten draaiend raam



OPTIES Vrijstaande woning type C

WERKNUMMER 19957
BLAD VK-05

PROJECT 10 woningen Lage Zeggestraat te Zeegse
OPDRACHTGEVER Hoefnagel Projectontwikkeling
HOEVAART 125, 5161 PM Sprang-Capelle
0416-332898, info@hoefnagetotaalbouw.nl

ONDERDEEL DATUM
Verkoopstekening 24-09-2020
25-09-2020
TEKENAAR 28-09-2020
02-10-2020
CB 28-10-2020

FORMAAT

A0
SCHAAL 1:500/1:100

QUADRANT architecten bna

Quadrant Architecten BNA
Markt 24, 4781 CE Zevenbergen, +31(0)168 32 82 55
PROJECTEN BEKIJKEN DARCH.NL